



Biuro Usług Projektowych i Obsługi Inwestycji **DWG**
– Marcin Zwierzykowski
Plac Wolności 21; 88-400 Żnin
tel. / fax 052 552-46-30, 0-600-500-262 e-mail: biuro@dwg.com.pl

ZGŁOSZENIE WODNOPRAWNE

ZADANIE INWESTYCYJNE : Zagospodarowanie terenu plaży w Chomiąży Szlacheckiej w tym budowa pomostu

OBIEKT : Budowa pomostu nad jeziorem Chomiąskim i urządzenie plaży

ADRES INWESTYCJI : 88-410 Gąsawa, obręb Chomiąża
Szlachecka, działki nr 131/1, 131/2 i 35

INWESTOR : Gmina Gąsawa

ADRES SIEDZIBY : ul. Żnińska 8, 88-410 Gąsawa

JEDNOSTKA PROJEKTOWANIA : Biuro Usług Projektowych i Obsługi Inwestycji „DWG” Marcin Zwierzykowski

ADRES : 88-400 Żnin, Plac Wolności 21

SPORZĄDZIŁ	UPRAWNIENIA	DATA	PODPIS
mgr inż. Marcin Zwierzykowski	KUP/0081/POOK/07 w specjalności konstrukcyjno – budowlanej bez ograniczeń	29.06.2017 r.	<i>mgr inż. Marcin Zwierzykowski</i> UPRAWNIENIA BUDOWLANE nr KUP/0081/POOK/07 DO PROJEKTOWANIA BEZ OGRANICZEŃ W SPECJALNOŚCI KONSTRUKCYJNO-BUDOWLANEJ

STAROSTWO POWIATOWE
ul. Potockiego 1
88-400 Ż N I N
tel. 303-11-00

os. 6342. 10. 2016
23. 10. 2017 r.

EGZ. NR 1



ZAWARTOŚĆ OPRACOWANIA:

I. Opis techniczny:

1. Oznaczenie zakładu dokonującego zgłoszenia z podaniem jego siedziby i adresu.
2. Określenie:
 - a) celu planowanych do wykonania czynności, robót, lub urządzeń wodnych,
 - b) wpływy planowanych czynności, robót lub urządzeń wodnych na wody powierzchniowe i wody podziemne, w szczególności na stan tych wód oraz realizację celów środowiskowych określonych dla tych wód.
3. Opis wykonywanych robót, ich położenie, podstawowe parametry charakteryzujące planowane roboty i warunki ich wykonania.
4. Termin rozpoczęcia robót lub czynności.
5. Uwagi i wnioski końcowe.
6. Streszczenie wniosku w języku niespecjalistycznym.

II. Rysunki.

1. Orientacja
2. Plan zagospodarowania terenu P1
3. Plan bicia pali
4. Konstrukcja stalowa pomostu
5. Konstrukcja drewniana pomostu
6. Rzut pomostu
7. Przekrój A-A pomostu
8. Przekrój B-B pomostu
9. Plac zabaw – przekrój przez nawierzchnię piaskową
10. Boisko do gry w siatkówkę – przekrój przez nawierzchnię piaskową

III. Załączniki.

1. Wypisy z rejestru gruntów
2. Charakterystyka JCWPd 43
3. Charakterystyka JCWP 581
4. Mapa zagrożenia powodziowego
5. Umowa użytkowania nr 99/2017 z Marszałkiem Województwa Kujawsko - Pomorskiego
6. Uzgodnienie zgłoszenia wodnoprawnego z KPZMiUW we Włocławku.



1. Oznaczenie zakładu dokonującego zgłoszenia z podaniem jego siedziby i adresu:

**Gmina Gąsawa
ul. Żnińska 8, 88-410 Gąsawa**

2. Określenie:

a) celu planowanych do wykonania czynności, robót, lub urządzeń wodnych,

Niniejsze opracowanie wykonano w celu dokonania zgłoszenia budowy pomostu rekreacyjnego w ramach inwestycji polegającej na stworzeniu bazy rekreacyjnej nad jeziorem Chomińskim w miejscowości Chomiąża Szlachecka, gm. Gąsawa. Pomost służyć będzie powszechnemu korzystaniu z wód (tj. mieszkańcom Gminy Gąsawa oraz turystom). Przeznaczony będzie do wypoczynku na wodą, wędkarstwu, sportom wodnym i rekreacji oraz ewentualnego cumowania niewielkich jednostek pływających, tj: jachtów śródlądowych, kajaków, rowerów wodnych i łodzi wędkarskich.

Projektowany pomost zgodnie z art. 9 ust. 1 pkt 19 lit. h) ustawy Prawo wodne jest urządzeniem wodnym.

Ponadto w ramach tej inwestycji przewidziano odnowienie istniejącej plaży na działce nr 131/2 wzdłuż brzegów jeziora Chomińskiego oraz wykonanie boiska do siatkówki plażowej, placu zabaw, wiaty i utwardzeń na działce nr 131/1.

Następnym etapem robót związanych z urządzeniem plaży będzie wykonanie nawierzchni plaży obejmującej teren działek nr 131/1, 131/2 i 35.

Na działkach Nr 35 i 131/2 przewiduje się wysypanie 10 cm warstwy piasku kopanego o wielkości ziaren od 0-2 mm. Na działce nr 131/1 i 131/2 przewiduje się usunięcie wierzchniej warstwy gruntu o gr. około 40 cm wraz z usunięciem darni. Po wykonaniu korytowania zostanie ułożona geowłóknina o gęstości 250 g/m². Kolejno zostanie wykonana warstwa odsączająca z piasku zagęszczonego (ubitego) o frakcji 1-3 mm grubości około 20 cm. Następnie zostanie wykonana nawierzchnia plaży z piasku kopanego o wielkości ziaren 0-2 mm – grubości 30 cm.

Z uwagi na charakter dna jeziora i występowanie niewielkiej ilości namulów nie przewiduje się wykonywania robót mechanicznych mających na celu ich usuwanie z dna jeziora.

W związku z tym, na podstawie przepisów art. 122 ust. 1 pkt 3 cyt. wyżej ustawy, budowa pomostu oraz urządzenie plaży wymaga zgłoszenia właściwemu organowi.

b) wpływy planowanych czynności, robót lub urządzeń wodnych na wody powierzchniowe i wody podziemne, w szczególności na stan tych wód oraz realizację celów środowiskowych określonych dla tych wód.



Z uwagi na położenie inwestycja nie oddziałuje na JCWP. Dla JCWPd 43, na obszarze której znajduje się przedmiotowa inwestycja, podano następującą charakterystykę: załącznik nr 3.

Planowane zamierzenie scharakteryzowane w niniejszym opracowaniu nie będzie wpływało negatywnie na stan wód podziemnych (JCWPd 43) i realizację celów środowiskowych dla nich określonych. Dla JCWPd 43 stan ilościowy oceniono na słaby, chemiczny również słaby.

Przedmiotowa inwestycja nie wiąże się z wprowadzaniem ścieków do ziemi, ani też nie zmienia kierunku przepływu wód powierzchniowych, a co za tym idzie nie zmienia zasilania wód podziemnych. Nie będzie zatem oddziaływała negatywnie na stan chemiczny ani ilościowy wód podziemnych.

Nie wpłynie na zdolność retencyjną gruntów oraz ciągłość morfologiczną jeziora. Nie będzie powodował redukcji przepływu cieków wodnych – Struga Foluska stanowiącego część regionu wodnego Warty. Obiekt nie wpływa na wielkość poborów oraz utrzymanie rezerw poborów z wód podziemnych.

Z uwagi na powyższe nie ma podstaw do wdrażania szczególnych procedur dla przedmiotowych urządzeń wodnych.

Geomorfologicznie [zgodnie z „Geografią regionalną Polski” wg Kondrackiego (1998r.)] przedmiotowy teren położony jest w obrębie Pojezierza Gnieźnieńskiego, stanowiącego fragment większej jednostki fizycznogeograficznej, tj. Pojezierza Wielkopolskiego. Rzędna poziomu wody jeziora wynosi 80,2 m n.p.m.

Z jeziora wypływa ciek wodny (Struga Foluska) łączący jezioro Chomiąskie z jeziorem Foluskim. Hydrograficznie cały teren znajduje się w zlewni rz. Warty.

Jezioro o wysokiej zawartości wapnia, o małym wpływie zlewni, stratyfikowane na Nizinie Środkowopolskiej. Wody powierzchniowe nie są przeznaczonego poboru wód na potrzeby zaopatrzenia ludności w wodę przeznaczoną do spożycia oraz nie są przeznaczone na cele kąpieliskowe. Wody jeziora są w dobrym stanie ekologicznym i chemicznym. Pokrycie pleustofitów <25%, w starorzeczach <50% powierzchni wody. Brak gatunków obcych i inwazyjnych z ewentualnym wyjątkiem dopuszczalnej moczarki kanadyjskiej. Woda o pH 6,5-7,9 i przewodnictwie <600 mikroS/cm. Brak zakwitów sinicowych. Wyklucza się presję dopływu zanieczyszczeń ze zlewni i złych form gospodarki rybackiej, naturalna strefa brzegowa litoral. Naturalny lub zneutralizowany charakter i reżim hydrologiczny cieków.

Budowa pomostu na terenie jeziora Chomińskiego, nie wpłynie na zmianę stosunków wodnych na terenie objętym inwestycją oraz na działkach sąsiednich.

Oddziaływanie związane z budową pomostu będzie się odnosiło do nieruchomości, na których będzie on zlokalizowany (działki nr 35 i 131/2 w miejscowości Chomiąża Szlachecka) oraz terenów bezpośrednio przylegających do pomostu, działka nr 131/1. Po wybudowaniu pomostów stan prawny nieruchomości nie ulegnie zmianie.



Adresy właścicieli nieruchomości według dzisiejszego stanu prawnego podano w poniższym zestawieniu:

L.p.	Właściciel	Adres właściciela lub zarządcy	Nr dz. ew.	Obręb/Gmina
1.	Skarb Państwa	Marszałek Województwa Kujawsko – Pomorskiego, Plac Teatralny 2, 87-100 Toruń (Dzierżawca wód jeziora: Gospodarstwo Rybackie Łysinin Spółka z o.o. w Łysininie, 88- 410 Łysinin)	35	Chomiąża Szlachecka/Gąsawa
2.	Gmina Gąsawa	ul. Żnińska 8, 88-410 Gąsawa	131/1 i 131/2	Chomiąża Szlachecka/Gąsawa

Wypisy z rejestru gruntów dla działek nr 35, i 131/1, 131/2 położonych w Gąsawie na terenie których projektowany jest pomost i plaża stanowią załączniki do niniejszego opracowania.

3. Opis wykonywanych robót, ich położenie, podstawowe parametry charakteryzujące planowane roboty i warunki ich wykonania.

Podstawowe dane dotyczące projektowanego pomostu

Pomost	
Lokalizacja	Działki nr 35, 131/2 w miejscowości Chomiąża Szlachecka, gm. Gąsawa
położenie geograficzne	52°75'35.07"N 17°83'94.64"E
Powierzchnia pomostu	47,96 m ²
Powierzchnia gruntów zajętych pod pomost należących do Skarbu Państwa	47,96 m ²
Długość wysunięcia pomostu w głąb jeziora	18,0 m
Długość całkowita	15,8 m + 6,0 m = 21,8 m
Szerokość pomostu	2,2 m
Szerokość całkowita	2,2 m + 3,8 m = 6,0 m
Wysokość pokładu pomostu nad poziomem lustra wody:	0,8 m
Maksymalna wysokość pokładu pomostu od dna akwenu:	3,24 m



Ilość pali	14 szt.
Rzędna lustra wody	80,2 m.n.p.m.
Rzędne dna jeziora	od 80,2 do 77,5 m.n.p.m.

Konstrukcja pomostu:

Pomost zaprojektowano pod obciążenie 5,0 kN/m². Pomost wykonano na palach stalowych (Poz. 6) o średnicy 194 mm. Na palach zamontowane zostaną oczepty

pomostu - dwuteowniki stalowe o wysokości 120 mm (Poz. 4). Przęsła - poz. 3 o rozpiętościach: 384, 300, 80 i 140cm stanowią dwa dźwigary stalowe – dwuteowniki 200mm – Poz. 4. w rozstawie co 140cm. Dźwigary w układzie wolnopodpartym.

Na dźwigarach oparto poprzecznicę - (Poz. 2) o wymiarach 15x15cm w rozstawie co 87,4 i 85,3 cm, stanowiące podstawę pod deski pokładu pomostu.

Pokład: deski modrzewiowe o wymiarach 16 x 4cm. Odstępy pomiędzy deskami podkładu 1 cm.

Z uwagi na przyjętą technologię zagłębiania pali zrezygnowano z badań geotechnicznych mających na celu określenia wielkości zagłębienia pali.

Pale należy zagłębić w grunt na minimalną głębokość 3,5 m. Dalsze zagłębianie pali uzależnić od wielkości uzyskanego wpędu do jednego uderzenia młota (sprawdzenie metodą dynamiczną). W zależności od typu zastosowanego młota obliczyć wielkość wymaganego wpędu wg wzoru Bria.

$$e = h \times Q^2 \times q / U \times (Q+q)^2 \times n \text{ (cm)}$$

Q – ciężar części uderzeniowej młota (T);

q – ciężar wbijanego pala z częścią młota spoczywającą na palu(T);

U – wymagany udźwig pala (T);

h – wysokość spadu części uderzeniowej młota (cm);

e - wpęd pala na jedno uderzenie młota (cm);

n – współczynnik: 3-4

Pale zakończono głowicą z blachy 240 x 240 x 10 mm, łączenie głowicy pali z oczepem za pomocą spawów ciągłych pachwinowych gr. 6 mm.

Zaprojektowano dwustronne poręcze pomosty stanowiące zabezpieczenie przed wpadnięciem do wody. Poręcze wysokości 1,1 m z pochwytyami drewnianymi 12 x 10 cm . Podparcie poręczy na słupkach stalowych 80 x 80 x 6 mm ze stali ocynkowanej.

Szczegóły konstrukcji pomostu Nr 1 przedstawiają rys. od 3 do 8.

Budowa pomostu realizowana będzie w ramach inwestycji polegającej na zagospodarowaniu terenu plaży w Chomiąży Szlacheckiej w tym budowie pomostu, gm. Gąsawa. W ramach tej inwestycji przewidziano odnowienie istniejącej plaży na działce nr 131/2 wzdłuż brzegów jeziora Chomińskiego.



4. Planowany okres rozruchu i sposób postępowania w przypadku rozruchu, zatrzymania działalności bądź wystąpienia awarii lub uszkodzenia urządzeń pomiarowych oraz rozmiar, warunki korzystania z wód i urządzeń wodnych w tych sytuacjach:

Planowany rozruch II kwartał 2018 r.

Planowane roboty należy wykonywać starannie zgodnie z obowiązującymi przepisami BHP. W czasie robót wykonywanych zgodnie z postanowieniami normy PN-83/B-02482 „Nośność pali i fundamentów na palach” należy prowadzić dziennik bicia pali i stałą kontrolę wępu pali.

W przypadku budowy pomostów ewentualne awarie dotyczą ich zniszczenia bądź pozbawienia nośności.

Zniszczenie uniemożliwia ich normalne funkcjonowanie, w związku z czym po stwierdzeniu takiego faktu należy podjąć działania zmierzające do przywrócenia normalnego funkcjonowania, naprawy lub usunięcia konstrukcji pomostu zgodnie z obowiązującymi przepisami prawa budowlanego. Celem prawidłowej eksploatacji należy dokonywać przeglądów okresowych pomostu. W okresie zimowym w przypadku zamarzania jeziora w celu zabezpieczenia pomostu przed parciem lodu, należy obrąbywać lód wokół pali a wolną przestrzeń wypełniać słomą lub faszyną i zasypywać śniegiem.

5. Uwagi i wnioski końcowe:

Wraz z niniejszym opracowaniem należy złożyć w Starostwie Powiatowym w Żninie zgłoszenie na:

1. budowę pomostu rekreacyjnego o długości 21,8 mb na terenie działek nr 35 i 131/2 w miejscowości Chomiąży Szlachecka, gm. Gąsawa,
2. zagospodarowanie plaży przez wykonanie boiska do siatkówki plażowej i placu zabaw na terenie działki 131/1 i 131/2.

6. Streszczenie wniosku w języku niespecjalistycznym:

Gmina Gąsawa zamierza przystąpić do realizacji inwestycji polegającej na zagospodarowaniu terenu plaży w Chomiąży Szlacheckiej w tym budowy pomostu na działkach nr 131/1, 131/2 i 35 w Chomiąży Szlacheckiej, gmina Gąsawa. W ramach przedmiotowej inwestycji przewidziano budowę pomostu rekreacyjnego nad jeziorem Chomiąskim. Pomost w kształcie litery L o łącznej długości 21,8 mb. Pomost zostanie wykonany w konstrukcji stalowej na palach z rur stalowych wbijanych w dno jeziora, Pokład pomostów wykonany zostanie z desek modrzewiowych. Przewidziano wykonanie dwustronnej barierki ochronnej wzdłuż pomostów. W ramach wyżej wymienionej inwestycji oprócz budowy pomostu Gmina Gąsawa przewiduje odnowienie na terenie działki nr 131/1 i 131/2 plaży rekreacyjnej oraz wykonanie boiska do siatkówki plażowej i placu zabaw.

mgr inż. Marcin Zwierzykowski
UPRAWNIENIA BUDOWLANE
nr KU.0100841/POCK/07



ORIENTACYJNA LOKALIZACJA PRZEDSEWZIĘCIA INWESTYCYJNEGO		SKALA 1:500
ZADANIE INWESTYCYJNE		BRANŻA ZGŁOSZENIE
PRZEDMIOT OPRACOWANIA / OBIEKT		94/
INWESTOR		Gmina Gąsawa, ul. Żnińska 8, 88-410 Gąsawa
ADRES INWESTYCJI		Działki nr ewid. 131/1, 131/2 i 35 obręb Chomiański, gmina Gąsawa
PROJEKTANT		mgr inż. Marcin Zwierzykowski upr. KUP/0081/P00K/07 w specjalności konstrukcyjno - budowlanej bez ograniczeń
DATA I PODPIS		29.06.2017 r.
NR RYSUNKU		1

MAPA SYTUACYJNO – WYSOKOŚCIOWA do celów projektowych

skala 1 : 500

arkusz 364.231.143

woj. kujawsko-pomorskie

powiat : Żnin

gmina : Gąsawa

obręb : ChomiąŜa Szlach.

dz. nr 131/2 k. m. 3

KW BY1Z/00005226/3

wł. Gmina Gąsawa

ID. 6640.895.2017

ZAKŁAD USŁUG GEODEZYJNYCH
I KARTOGRAFICZNYCH

"GEOMAP" s.c.

88-420 Rogowo, ul. Bydgoska 24

REGON 091190805, NIP 562-10-17-927

DARIUSZ CIOŁAK
Geodeta uprawniony
Upraw. 19/19
ul. Bydgoska 24
88-420 Rogowo

LEGENDA:

- 1 - PROJEKTOWANY POMOST
- 2 - MIEJSCE NA OGNISKO Z ŁAWKAMI
PARKOWYMI
- 3 - BOISKO DO SIATKÓWKI PLAŻOWEJ
- 4 - PLAC ZABAW
- 5 - WIATA DREWNIANA
- 6 - BUDYNEK SANITARIATÓW WG
ODRĘBNEGO OPRACOWANIA
- 7 - ZJAZD ISTNIEJĄCY DO UTWARDZENIA


ABCD - GRANICE LOKALIZACJI
I OPRACOWANIA

- Dojazd - utwardzenie gruntowe
- Nawierzchnia z kostki betonowej
- Projektowana nawierzchnia piaskowa boiska oraz placu zabaw gr. min. 30cm
- Projektowana nawierzchnia plaży gr. min. 50cm
- Nawierzchnia trawiasta
- Istniejące trzcinie


PROJEKT ZAGOSPODAROWANIA TERENU		SKALA 1:500
		BRANŻA ARCHITEKTURA
OBIEKT	Zagospodarowanie terenu plaży w ChomiąŜu Szlacheckiej, w tym budowa pomostu	
INWESTOR	Gmina Gąsawa	
ADRES INWESTYCJI	ul. Żnińska 8; 88-410 Gąsawa dz. nr 131/1, 131/2 i 35 obr. ChomiąŜa Szlachecka gm. Gąsawa	
ARCHITEKTURA	mgr inż. Marcin Zwierzykowski upr. KUP/0081/POOK/07 w specjalności konstrukcyjno-budowlanej bez ograniczeń	DATA I PODPIS 20.06.2017
		P1
Biuro Usług Projektowych i Obsługi Inwestycji „DWG” Marcin Zwierzykowski Plac Wolności 21, 88-400 Żnin tel. 52 552 46 30, 600 500 282 www.dwg.com.pl e-mail: biuro@dwg.com.pl		

Podpisuję się, że niniejszy dokument został opracowany w wyniku prac geodezyjnych i kartograficznych, których rezultaty zawiera operat techniczny wpisany do ewidencji materiałów państwowego zasobu geodezyjnego i kartograficznego	
Organ prowadzący rejestrację zasobu geodezyjnego i kartograficznego	STAROSTA ŻNINSKI
Identyfikator ewidencji materiałów zasobu - operat techniczny	P.0419.2017.840
Data wpisania operatu technicznego do ewidencji materiałów zasobu	22.06.2017
Imię, nazwisko i podpis osoby reprezentującej organ	
z up. STAROSTY	

Anna Chmielewska
INSPEKTOR
Wydział Geodezji, Kartografii,
Katastru i Gospodarki

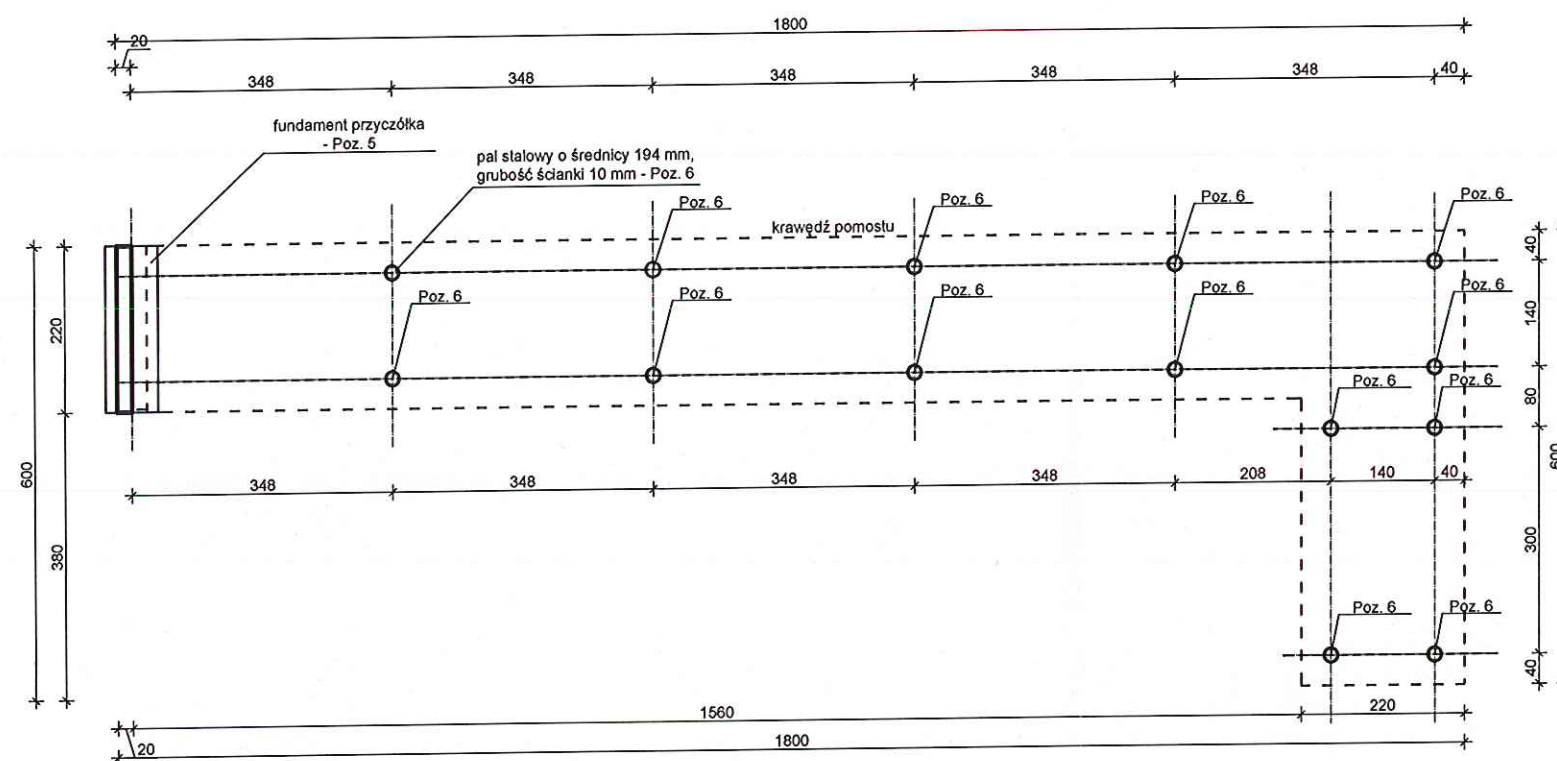


PLAN BICIA PALI ORAZ RZUT FUNDAMENTÓW		SKALA 1:100
ZAGOSPODAROWANIE TERENU PLAŻY W CHOMIĄŻY SZLACHECKIEJ W TYM BUDOWA POMOSTU		BRANŻA ZGŁOSZENIE
ZADANIE INWESTYCYJNE	ZAGOSPODAROWANIE TERENU PLAŻY W CHOMIĄŻY SZLACHECKIEJ W TYM BUDOWA POMOSTU	
INWESTOR	Gmina Gąsawa, ul. Żnińska 8, 88-410 Gąsawa	
ADRES INWESTYCJI	Działki nr ewid. 131/1, 131/2 i 35 obręb Chomiąży Szlachecka, gmina Gąsawa	
PROJEKTANT	mgr inż. Marcin Zwierzykowski upr. KUP/0081/P00K/07 w specjalności konstrukcyjno - budowlanej bez ograniczeń	DATA I PODPIS 29.06.2017 r.
	Biurowo Usług Projektowych i Obsługi Inwestycji DWG Pracownia Projektowa: Plac Wolności 21, 88-400 Żnin - tel. 600 500 262, 52 552 45 30, fax. 52 552 45 80 www.dwg.com.pl	NR RYSUNKU 3 10

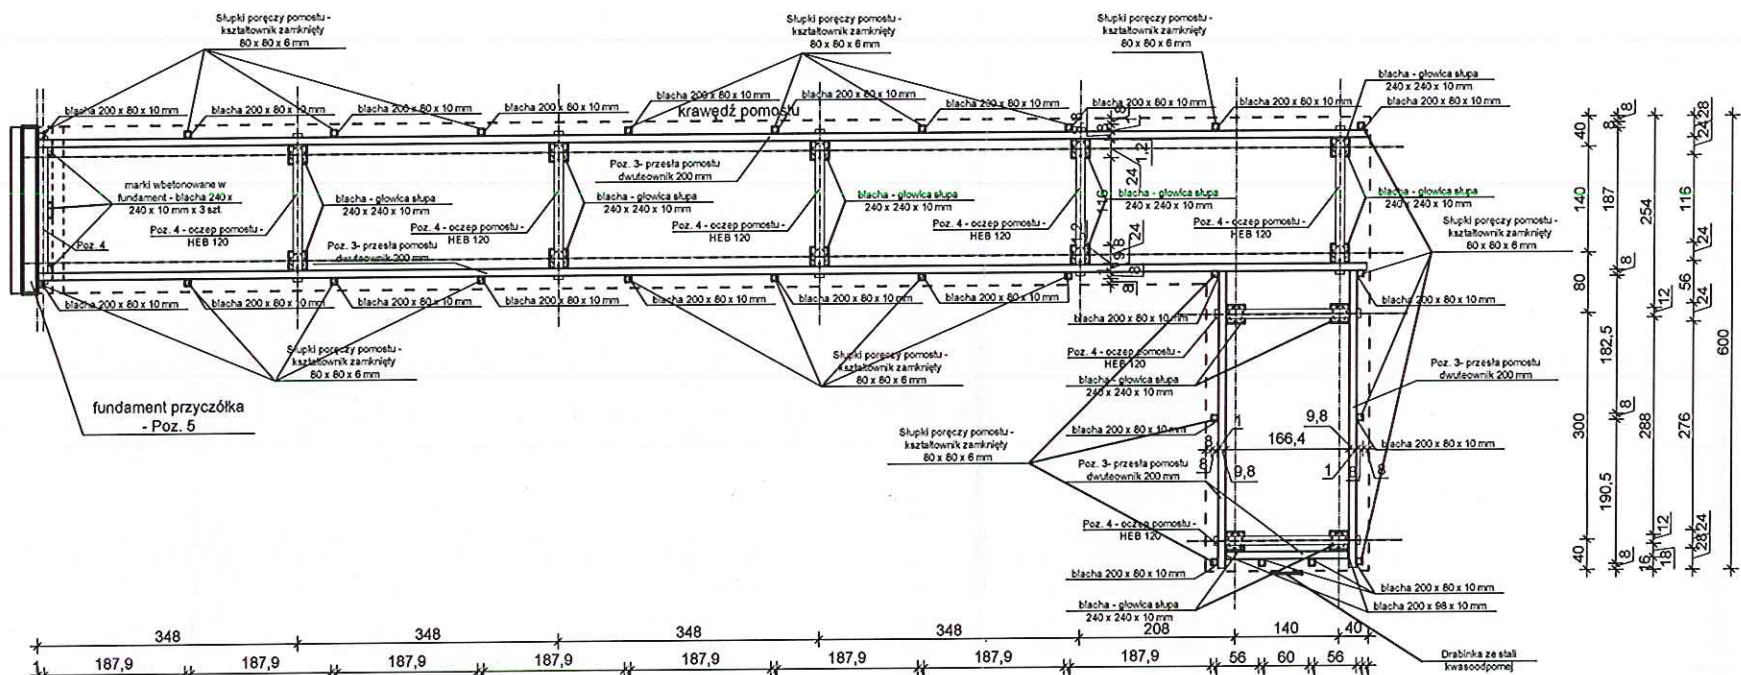


ZESTAWIENIE STALI - Pomost							
Lp	nazwa elementu	rodzaj przekroju	długość pojedynczego elementu (m)	ilość (szt.)	łącзна długość (m)	masa (kg) / mb/szt	masa łączna (kg)
Poz. 6	Pał stałowy	φ 194 mm	6,23	6	37,38	45,3	1693
Poz. 6	Pał stałowy	φ 194 mm	5,65	2	11,3	45,3	512
Poz. 6	Pał stałowy	φ 194 mm	5,07	2	10,14	45,3	459
Poz. 6	Pał stałowy	φ 194 mm	4,5	2	9	45,3	408
Poz. 6	Pał stałowy	φ 194 mm	3,9	2	7,8	45,3	353
	Głowica pała	blacha 240x240x10 mm	0,24	17	4,08	4,608	78
Poz. 4	Oczep pomostu	dwuteownik HEB 120	1,96	8	15,68	10,4	163
Poz. 3	Przęsła pomostu	dwuteownik IP 200			45,01	22,4	1008
	slupki poręczy pomostu	profil zamknięty 80 x 80 x 6 mm	1,39	26	36,14	13,6	492
	połączenie słupka z przęsłem	blacha 200x80x10 mm	0,2	26	5,2	1,28	33
	połączenie belki z przęsłem	blacha 200x98x10 mm	0,2	2	0,4	1,54	3
RAZEM							5203

KONSTRUKCJA STAŁOWA POMOSTU		SKALA 1:1000
		BRANŻA ZGŁOSZENIE
ZADANIE INWESTYCYJNE	ZAGOSPODAROWANIE TERENU PLAŻY W CHOMIĄŻY SZLACHECKIEJ W TYM BUDOWA POMOSTU	
INWESTOR	Gmina Gąsawa, ul. Żnińska 8, 88-410 Gąsawa	
ADRES INWESTYCJI	Działki nr ewid. 131/1, 131/2 i 35 obręb Chomiąża Szlachecka, gmina Gąsawa	
PROJEKTANT	mgr inż. Marcin Zwierzykowski upr. KUP/0081/P00K07 w specjalności konstrukcyjno - budowlanej bez ograniczeń	DATA I PODPIS 29.08.2017 r. 
	Biuro Usług Projektowych i Obsługi Inwestycji DWG Pracownia Projektowa: Płac Wolności 21; 65-400 Żnin - tel. 600 500 262, 52 552 45 30, fax. 52 552 45 80 www.dwg.com.pl	NR RYSUNKU 

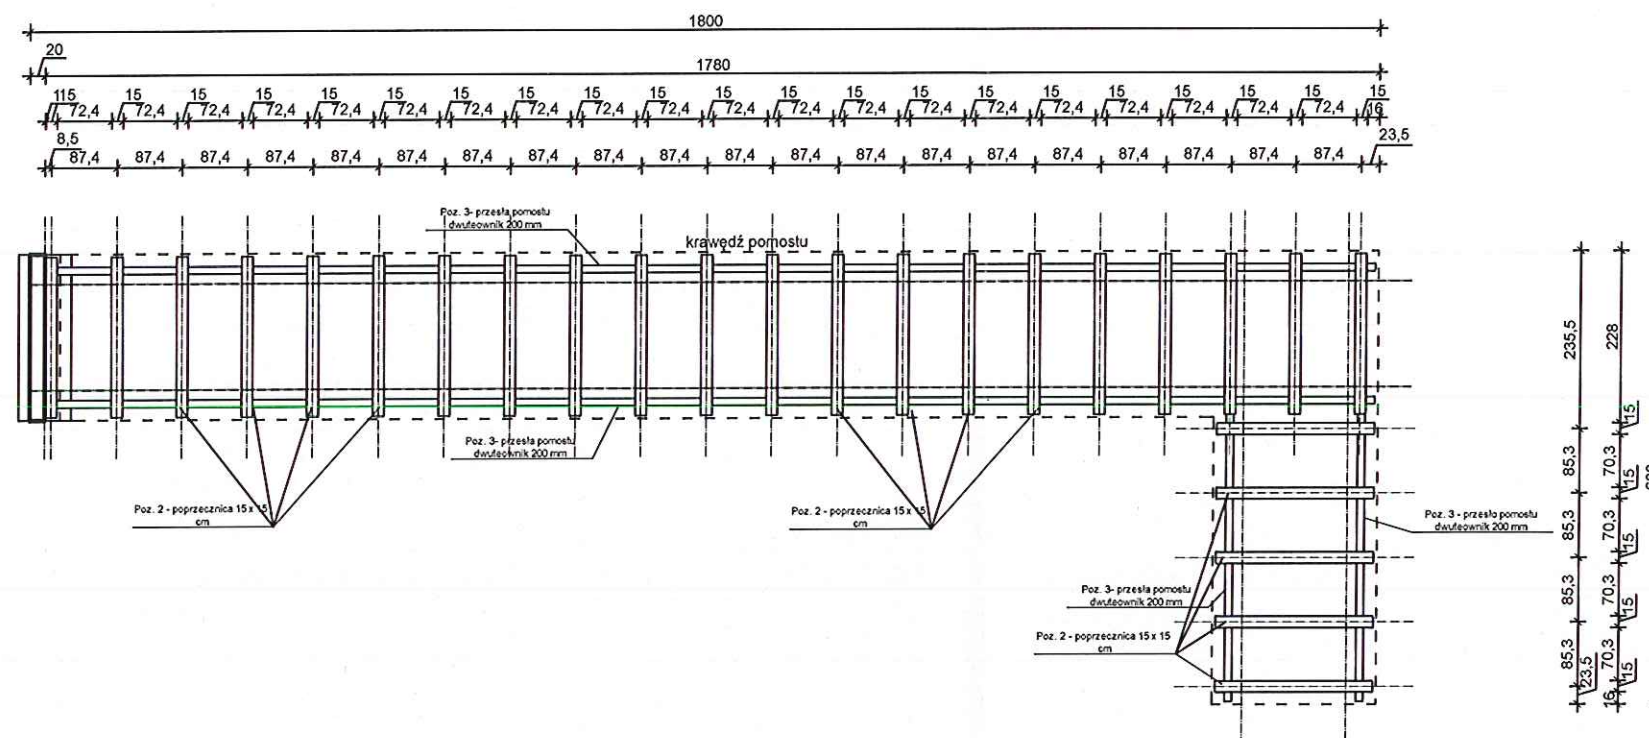


ZESTAWIENIE DREWNA - POMOST									
DREWNO KLASY C24									
Poz.	Nazwa elementu	Rodzaj drewna	Przekrój		Długość 1 sztuki [cm]	Długość +10% [cm]	Liczba elementów [szt.]	Objętość 1 sztuki [m3]	Objętość [m3]
			wysokość [cm]	szerokość [cm]					
ELEMENTY DREWNIANE									
Poz. 2	Poprzecznicę	sosnowe	15	15	212	233,2	26	0,0477	1,24
Poz. 1	Pokład pomostu	modrzewiowe - jednostronnie ryflowane	4	16	1779	1956,9	14	0,1139	1,59
Poz. 1	Pokład pomostu	modrzewiowe - jednostronnie ryflowane	4	16	380	418	14	0,0243	0,34
	Przeciąg	sosna suszona heblowana	16	4	3304	3634,4	2	0,2115	0,42
	Przeciąg	sosna suszona heblowana	16	4	1200	1320	2	0,0768	0,15
	Pochwyt	sosna suszona heblowana	10	10	3304	3634,4	1	0,3304	0,33
	Pochwyt	sosna suszona heblowana	10	10	1200	1320	1	0,12	0,12
RAZEM									4,19

KONSTRUKCJA DREWNIANA POMOSTU		SKALA	1:100
ZAGOSPODAROWANIE TERENU PLAŻY W CHOMIĄŻY SZLACHECKIEJ W TYM BUDOWA POMOSTU		BRANŻA	ZGŁOSZENIE
ZADANIE INWESTYCYJNE			
INWESTOR	Gmina Gąsawa, ul. Żnińska 8, 88-410 Gąsawa		
ADRES INWESTYCJI	Działki nr ewid. 131/1, 131/2 i 35 obręb Chomiąży Szlachecka, gmina Gąsawa		
PROJEKTANT	mgr Inż. Marcin Zwierzykowski upr. KUP/0081/POOK/07 w specjalności konstrukcyjno - budowlanej bez ograniczeń	DATA I PODPIS 29.06.2017 r.	
	Biuro Usług Projektowych i Obsługi Inwestycji DWG Pracownia Projektowa: Plac Wolności 21; 88-400 Żnin - tel. 600 500 262, 52 552 46 30, fax. 52 552 45 80 www.dwg.com.pl	NR RYSUNKU	

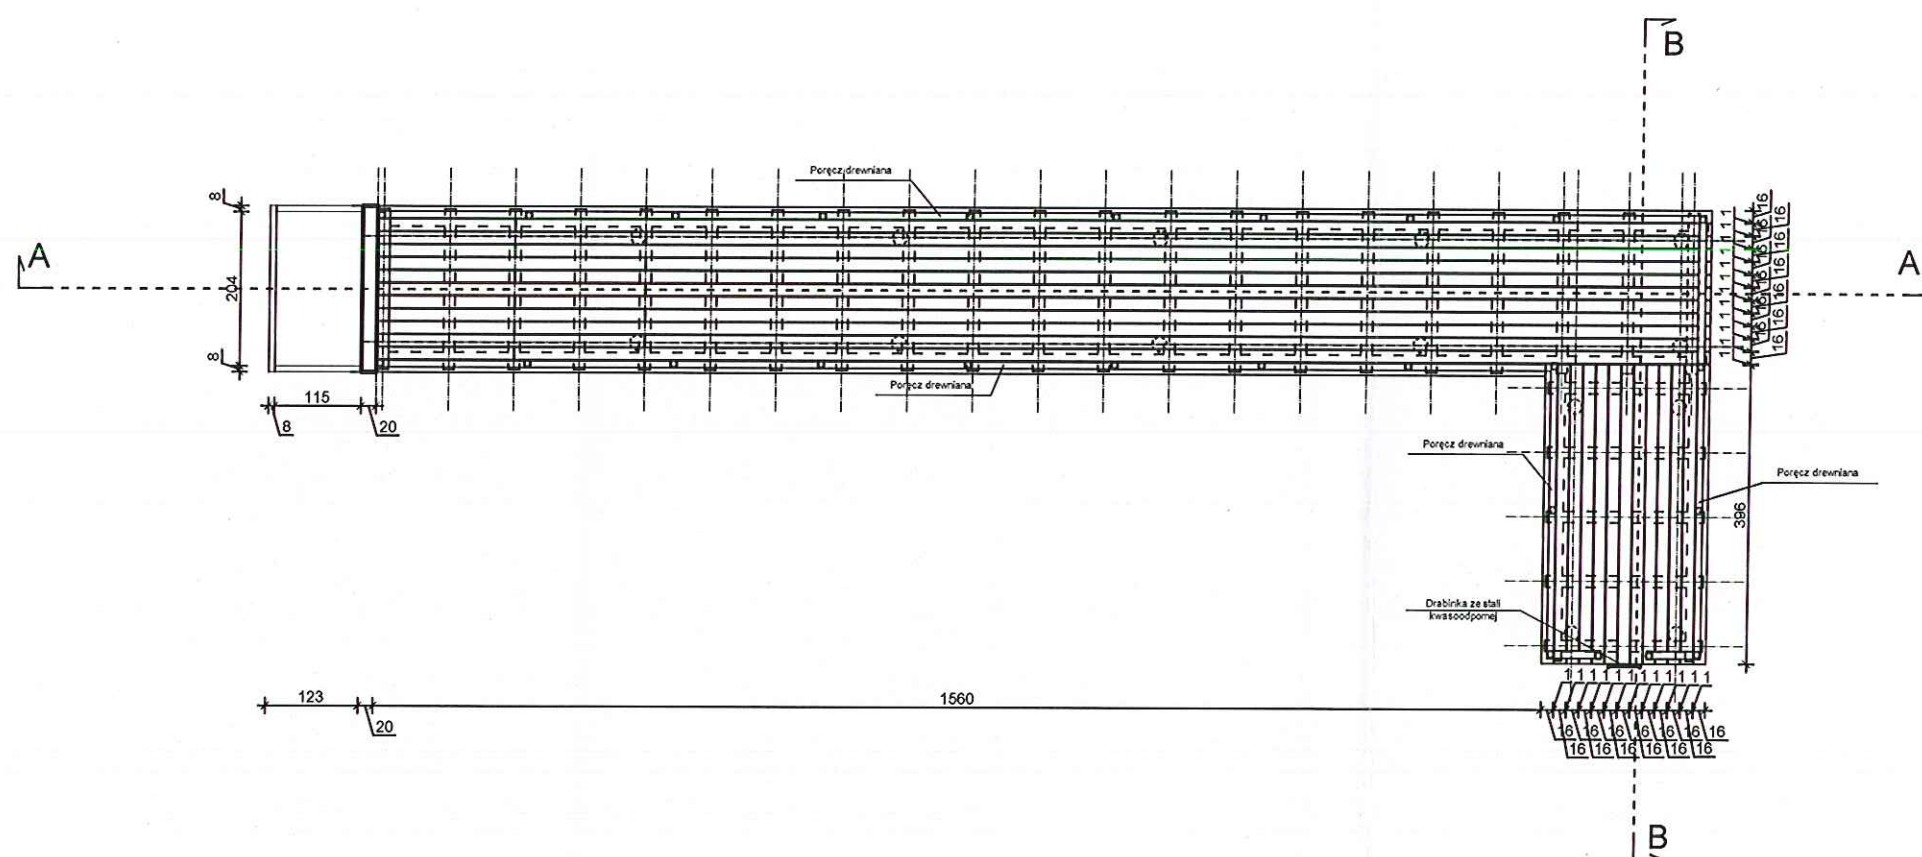


RZUT POMOSTU		SKALA	1:100
		BRANŻA	ZGŁOSZENIE
ZADANIE INWESTYCYJNE	ZAGOSPODAROWANIE TERENU PLAŻY W CHOMIĄŻY SZLACHECKIEJ W TYM BUDOWA POMOSTU		
INWESTOR	Gmina Gąsawa, ul. Żnińska 8, 88-410 Gąsawa		
ADRES INWESTYCJI	Działki nr ewid. 131/1, 131/2 i 35 obręb Chomiąży Szlachecka, gmina Gąsawa		
PROJEKTANT	mgr inż. Marcin Zwierzykowski upr. KUP/0081/P00K/07 w specjalności konstrukcyjno - budowlanej bez ograniczeń	DATA I PODPIS 29.06.2017 r.	6
 Biuro Usług Projektowych i Obsługi Inwestycji DWG Pracownia Projektowa: Plac Wolności 21, 88-400 Żnin - tel. 600 500 262, 52 552 46 30, fax. 52 552 45 80 www.dwg.com.pl		NR RYSUNKU	


A	Nawierzchnia z kruszywa łamanego ociągłej krzywej uziarnienia 0/0,315 stabilizowana mechanicznie
	Podbudowa z kruszywa łamanego ociągłej krzywej uziarnienia 0/0,63 stabilizowana mechanicznie
	Grunt rodzimy

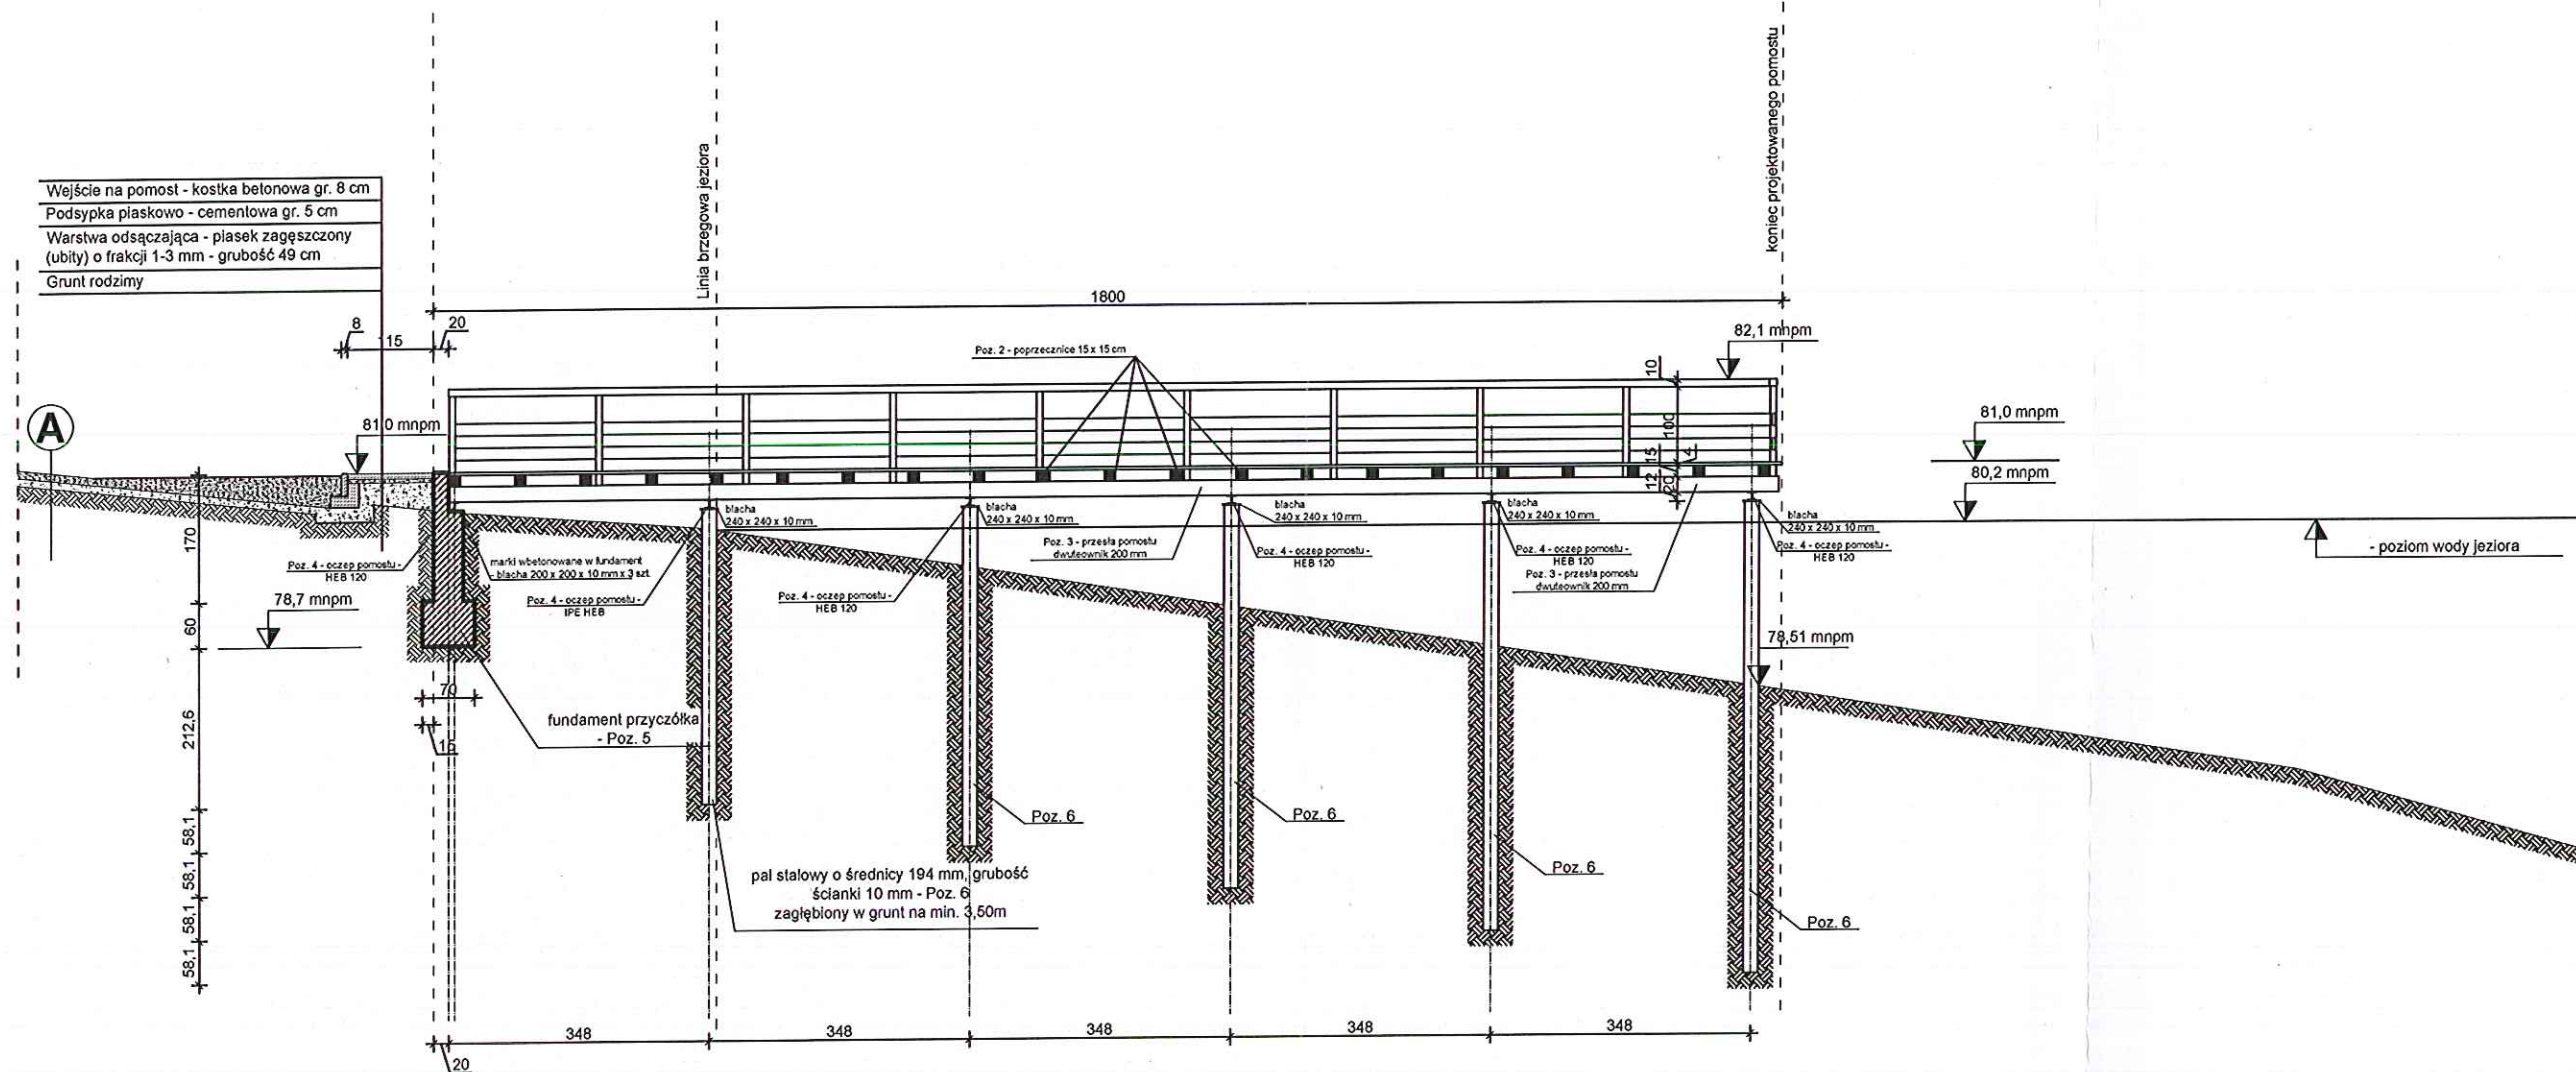

PRZEKRÓJ A-A		SKALA 1:100
ZAGOSPODAROWANIE TERENU PLAŻY W CHOMIĄŻY SZLACHECKIEJ W TYM BUDOWA POMOSTU		BRANŻA ZGŁOSZENIE
ZADANIE INWESTYCYJNE	ZAGOSPODAROWANIE TERENU PLAŻY W CHOMIĄŻY SZLACHECKIEJ W TYM BUDOWA POMOSTU	
INWESTOR	Gmina Gąsawa, ul. Żnińska 8, 88-410 Gąsawa	
ADRES INWESTYCJI	Działki nr ewid. 131/1, 131/2 i 35 obręb Chomiąży Szlachecka, gmina Gąsawa	
PROJEKTANT	mgr inż. Marcin Zwierzykowski upr. KUP/0081/P00K/07 w specjalności konstrukcyjno-budowlanej bez ograniczeń	DATA I PODPIS 29.06.2017 r.
	Biuro Usług Projektowych i Obsługi Inwestycji DWG Pracownia Projektowa. Pisco Wolności 21; 88-400 Żnin tel. 600 500 262, 52 552 46 30, fax. 52 552 45 80 www.dwg.com.pl	NR RYSUNKU 7

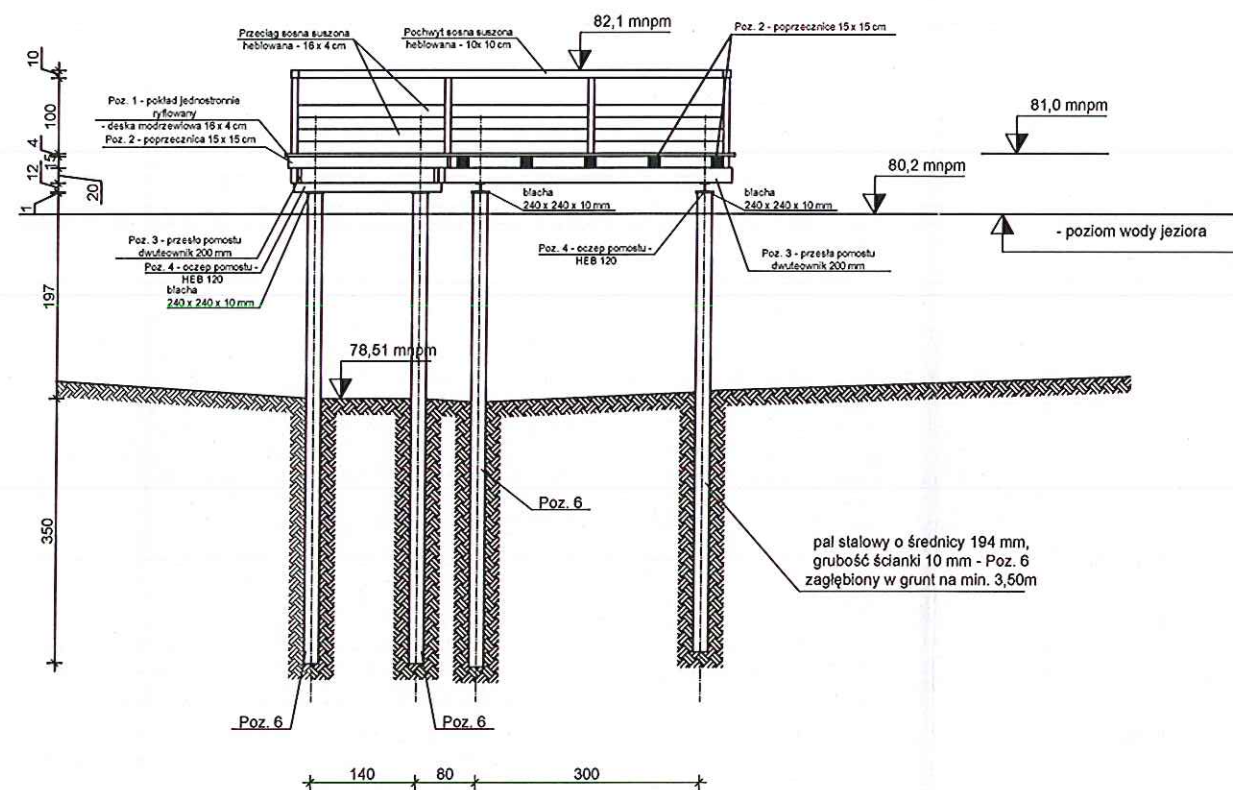


PRZEKRÓJ B-B		SKALA	1:100
		BRANŻA	ZGŁOSZENIE
ZADANIE INWESTYCYJNE	ZAGOSPODAROWANIE TERENU PLAŻY W CHOMIĄŻY SZLACHECKIEJ W TYM BUDOWA POMOSTU		
INWESTOR	Gmina Gąsawa, ul. Żnińska 8, 88-410 Gąsawa		
ADRES INWESTYCJI	Działki nr ewid. 131/1, 131/2 i 35 obręb Chomiąży Szlachecka, gmina Gąsawa		
PROJEKTANT	mgr Inż. Marcin Zwierzykowski upr. KUP/0081/P00K/07 w specjalności konstrukcyjno - budowlanej bez ograniczeń		DATA I PODPIS 29.09.2017 r.
		Biuro Usług Projektowych i Obsługi Inwestycji DWG Pracownia Projektowa: Plac Wolność 21, 88-400 Żnin - tel. 600 500 262, 52 552 46 30, fax: 52 552 45 60 www.dwg.com.pl	NR RYSUNKU 8

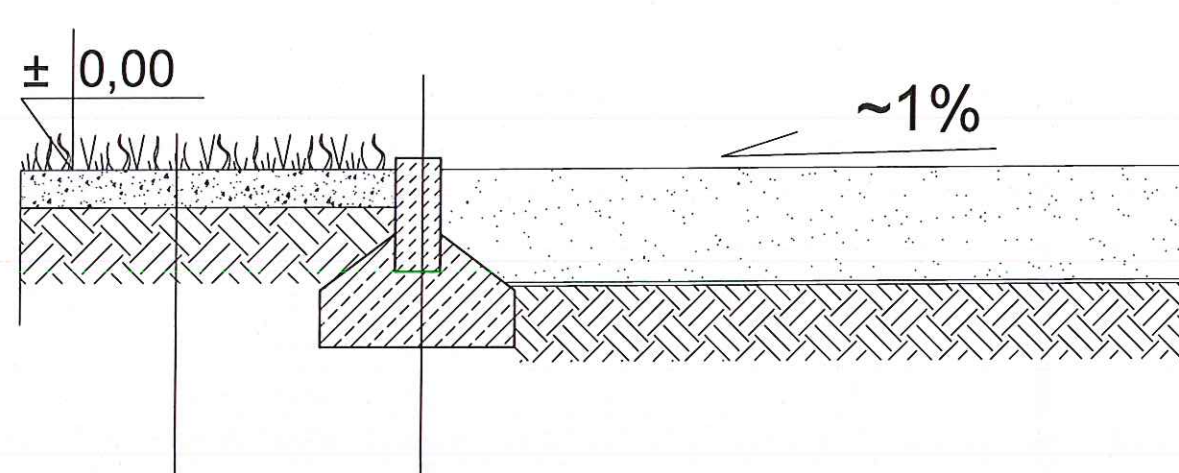


Krawężnik betonowy
Ława betonowa - beton C10/15

ziemia ogrodowa gr 10cm
grunt rodzimy hydroprzepuszczalny

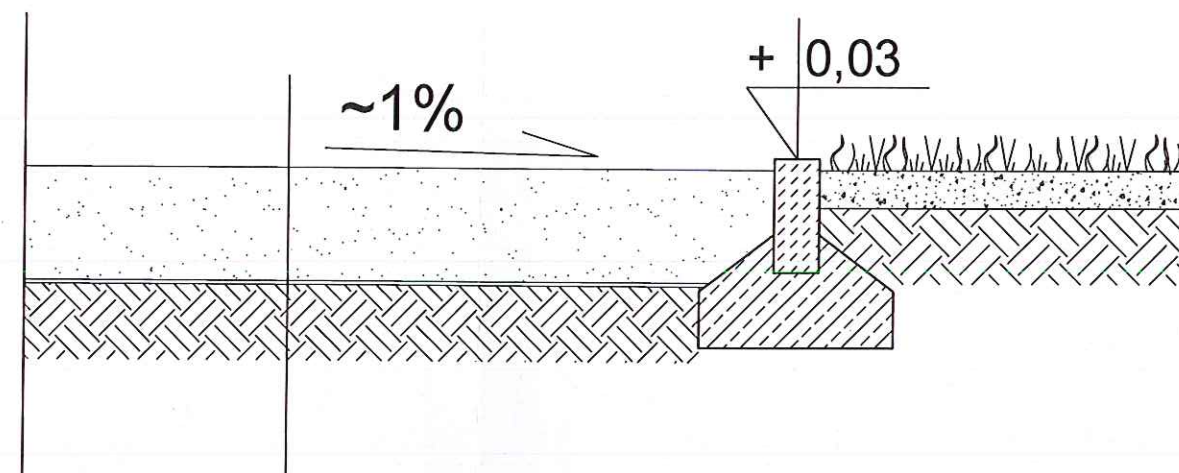


Warstwa piaskowa amortyzująca
upadek gr. min. 30cm
Geowłóknina
Grunt rodzimy

PLAC ZABAW - PRZEKRÓJ PRZEZ NAWIERZCHNIĘ PIASKOWĄ		SKALA 1:20
		BRANŻA ZGŁOSZENIE
OBIEKT	Zagospodarowanie terenu plaży w Chomiąży Szlacheckiej, w tym budowa pomostu	
INWESTOR	Gmina Gąsawa ul. Żnińska 8; 88-410 Gąsawa	
ADRES INWESTYCJI	dz. nr 131/1, 131/2 i 35 obr. Chomiąży Szlachecka gm. Gąsawa	
PROJEKTANT	mgr inż. Marcin Zwierzykowski upr. KUP/0081/POOK/07 w specjalności konstrukcyjno-budowlanej bez ograniczeń	DATA I PODPIS 29.08.2017 r. <i>[Signature]</i>
 Biuro Usług Projektowych i Obsługi Inwestycji „DWG” Marcin Zwierzykowski Plac Wolności 21, 88-400 Żnin tel. 52 552 45 30, 600 600 262 www.dwg.com.pl e-mail: biuro@dwg.com.pl		PR RYSUNKU 9 16

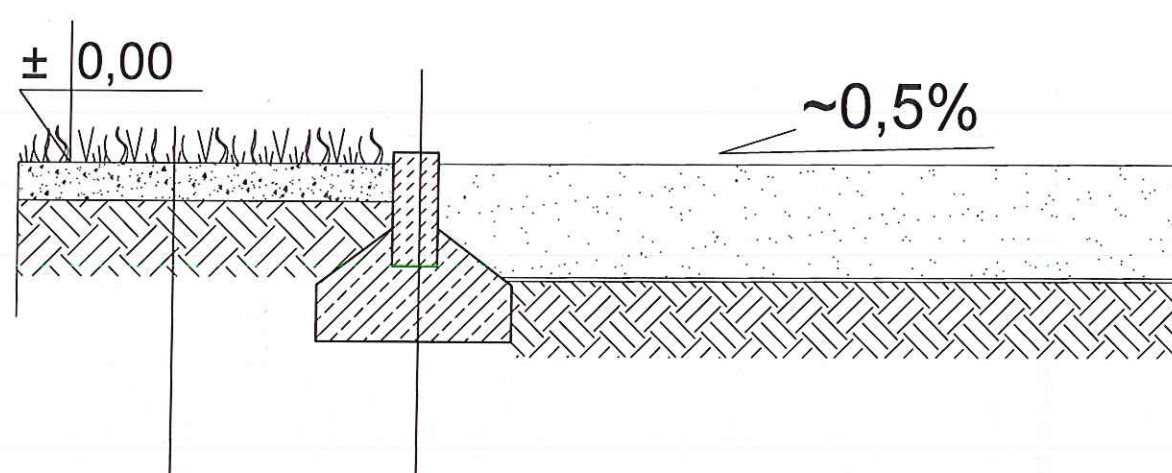

Krawężnik betonowy
Ława betonowa - beton C10/15

ziemia ogrodowa gr 10cm
grunt rodzimy hydroprzepuszczalny

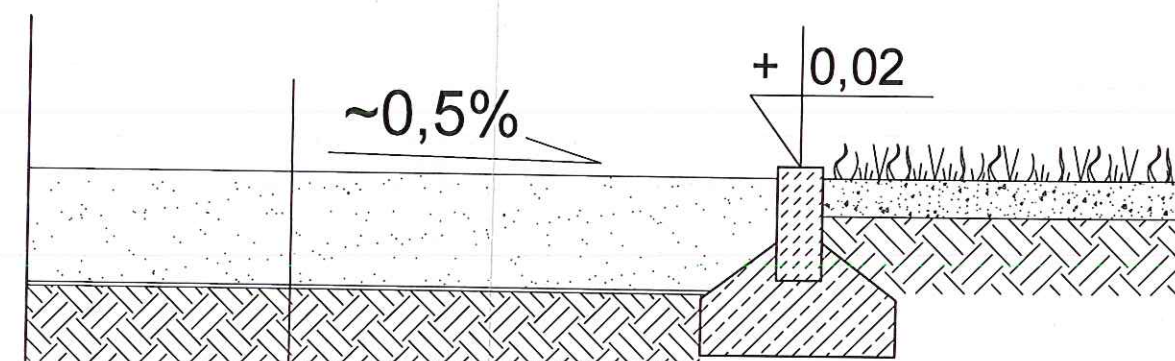

Warstwa piaskowa amortyzująca
upadek gr. min. 30cm
Geowłóknina
Grunt rodzimy

BOISKO DO GRY W SIATKÓWKĘ - PRZEKRÓJ PRZEZ NAWIERZCHNIĘ PIASKOWĄ		SKALA 1:20
OBIEKT		Zagospodarowanie terenu plaży w Chomiąży Szlacheckiej, w tym budowa pomostu
INWESTOR		Gmina Gąsawa ul. Żnińska 8; 88-410 Gąsawa
ADRES INWESTYCJI		dz. nr 131/1, 131/2 i 35 obr. Chomiąży Szlachecka gm. Gąsawa
PROJEKTANT		mgr inż. Marcin Zwierzykowski upr. KUP/0081/P00K/07 w specjalności konstrukcyjno-budowlanej bez ograniczeń
DATA I PODPIS		29.06.2017 r.
Biurowo Usług Projektowych i Obsługi Inwestycji „DWG” Marcin Zwierzykowski Plac Wolności 21; 69-400 Żnin tel. 62 652 46 30, 600-500-262 www.dwg.com.pl e-mail: biuro@dwg.com.pl		10

Starosta Żniński
ul. Połockiego 1
88-400 ŻninWojewództwo: kujawsko-pomorskie
Powiat: żniński
Jednostka ewidencyjna: Gąsawa
Obręb ewidencyjny: 041902_2.0003, Chomiąża Szlachecka

(nazwa organu wydającego dokument)

UPROSZCZONY WYPIS Z REJESTRU GRUNTÓW

sporządzono dnia: 10.07.2017 12:39:41

Nr jednostki rejestrowej: G388

Osoby: 3

Udział Forma władania	Dane osoby fizycznej / instytucji
1/1 własność	SKARB PAŃSTWA siedziba: ???
1/1 trwały zarząd	MARSZAŁEK WOJEWÓDZTWA KUJAWSKO-POMORSKIEGO REGON: 871121290 siedziba: pl. Plac Teatralny 2, 87-100 Toruń
1/1 dzierżawa	GOSPODARSTWO RYBACKIE ŁYSININ SPÓŁKA Z O.O. W ŁYSININIE REGON: 090484982 siedziba: Łysinin, 88-410 Łysinin
↑ Uwagi:	Umowa dzierżawy z 1994 roku na okres 30 lat do dnia 15 marca 2024 roku.

Działki ewidencyjne: 1

Arkusz	Nr działki	Adres lub położenie	Powierzchnia [ha]	Użytek i klasa bonitacyjna		Nr KW lub inne dokumenty
				Rodzaj	Pow [ha]	
2	35	JEZIORO CHOMIĄSKIE	108.20	Lz-ŁVI Wp	4.70 103.50	BY1Z/00026230/7
Identyfikator: 041902_2.0003.AR_2.35 Działka objęta formą ochrony przyrody: brak danych Rejestr zabytków: brak danych Wartość: brak danych Rejon statystyczny: brak danych UWAGA: Działka zabudowana budynkami: 99						
		Razem powierzchnia działek:	108.20	ha		
		Słownie:	sto osiem hektarów dwadzieścia arów			

Oznaczenia klas i użytków

Lz-ŁVI - Grunty zadrzewione i zakrzewione
Wp - Grunty pod wodami powierzchniowymi płynącymi

Żnin, dnia 10.07.2017 r.

Mariola Myszkowska
dnia: 10.07.2017

(sporządził: data i podpis)

z up. STAROSTY
Jadwiga Szyneczak
INSPEKTOR
Wydział Geodezji Kartografii
Katastru i Nieruchomości(imię i nazwisko osoby reprezentującej organ)
data i podpis

Starosta Żniński
ul. Połockiego 1
88-400 Żnin

Województwo: kujawsko-pomorskie
Powiat: żniński
Jednostka ewidencyjna: Gąsawa
Obręb ewidencyjny: 041902_2.0003, Chomiąża Szlachecka

(nazwa organu wydającego dokument)

UPROSZCZONY WYPIS Z REJESTRU GRUNTÓW

sporządzono dnia: 10.07.2017 12:39:41

Nr jednostki rejestrowej: G486

Osoby: 1

Udział Forma władania	Dane osoby fizycznej / instytucji
1/1 własność	GINA GAŚAWA REGON: 092351185 NIP: 5621713325 siedziba: ul. Żnińska 8, 88-410 Gąsawa

Działki ewidencyjne: 2

Arkusz	Nr działki	Adres lub położenie	Powierzchnia [ha]	Użytek i klasa bonitacyjna		Nr KW lub inne dokumenty
				Rodzaj	Pow [ha]	
3	131/1	-	0.30	RIVb	0.30	BY1Z/00005226/3
Identyfikator: 041902_2.0003.AR_3.131/1 Działka objęta formą ochrony przyrody: brak danych Rejestr zabytków: brak danych Wartość: brak danych Rejon statystyczny: brak danych						
3	131/2	-	0.13	RIVb ŁV	0.05 0.08	BY1Z/00005226/3
Identyfikator: 041902_2.0003.AR_3.131/2 Działka objęta formą ochrony przyrody: brak danych Rejestr zabytków: brak danych Wartość: brak danych Rejon statystyczny: brak danych						
Razem powierzchnia działek:			0.43	ha		
Słownie:			czterdzieści trzy ary			

Oznaczenia klas i użytków

ŁV - Łąki trwałe
RIVb - Grunty orne

Żnin, dnia 10.07.2017 r.

Mariola Myszkowska
dnia: 10.07.2017

(sporządził: data i podpis)




z up. STAROSTY
Jadwiga Szymczak
INSPEKTOR
Wydział Geodezji Kartografii
Katastru i Nieruchomości

(imię i nazwisko osoby reprezentującej organ)
data i podpis

Numer JCWPd: 43	Powierzchnia JCWPd [km ²]: 3659.3	
Identyfikator UE:	PLGW600043	
Położenie administracyjne		
Województwo	Powiat	Gminy
wielkopolskie	gnieźnieński	Trzemeszno (obszar wiejski), Trzemeszno (miasto), Witkowo (obszar wiejski), Gniezno (gm. wiejska)
	śłupecki	Orchowo, Powidz, Ostrowite
	koniński	Kleczew (obszar wiejski), Wilczyn, Skulsk, Wierzbinek, Ślesin (gm. miejsko-wiejska)
	wągrowiecki	Damaśławek (gm. wiejska), Wapno (gm. wiejska)
kujawsko-pomorskie	żniński	Gąsawa, Rogowo, Żnin (obszar wiejski), Żnin (miasto), Barcin (obszar wiejski), Barcin (miasto), Łabiszyn (obszar wiejski), Łabiszyn (miasto), Janowiec Wielkopolski (gm. miejsko-wiejska).
	mogileński	Jeziora Wielkie, Strzelno (obszar wiejski), Strzelno (miasto), Mogilno (obszar wiejski), Mogilno (miasto), Dąbrowa
	inowrocławski	Kruszwica (obszar wiejski), Kruszwica (miasto), Dąbrowa Biskupia, Inowrocław, Inowrocław (gm. miejska), Janikowo (obszar wiejski), Janikowo (miasto), Pakość (obszar wiejski), Pakość (miasto), Rojewo, Złotniki Kujawskie, Gniewkowo (gm. miejsko-wiejska)
	radziejowski	Piotrków Kujawski (obszar wiejski), Piotrków Kujawski (miasto), Radziejów, Radziejów (gm. miejska), Dobrze, Osięciny, Bytoń (gm. wiejska)
	aleksandrowski	Zakrzewo
	nakielski	Szubin (obszar wiejski), Szubin (miasto), Kcynia (obszar wiejski), Sadki, Nakło nad Notecią (obszar wiejski), Nakło nad Notecią (miasto), Mrocza (gm. miejsko-wiejska)
	bydgoski	Sicienko, Białe Błota, Nowa Wieś Wielka
	m. Bydgoszcz	M. Bydgoszcz
	Współrzędne geograficzne	17°28'48.7255" - 18°42'29.0607" 52°23'57.5129" - 53°15'40.8006"

Mapa z lokalizacją JCWPd

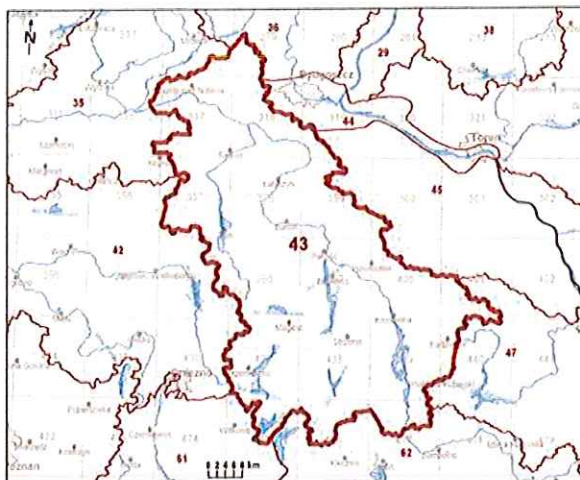

Położenie geograficzne

Region fizyczno-geograficzny (Kondracki, 2009)	Prowincja: Niż Środkowoeuropejski (31)	
	Podprowincja: Pojezierza Południowobałtyckie (314-316)	
	Makroregion: Pojezierze Południowopomorskie (314.6-7)	Mezoregiony: Pojezierze Krajeńskie (314.69) Dolina Brdy (314.72)
	Makroregion: Pradolina Toruńsko-Eberswaldzka (315.3)	Mezoregiony: Dolina Środkowej Noteci (315.33) Kotlina Toruńska (315.34)
	Makroregion: Pojezierze Wielkopolskie (315.5)	Mezoregiony: Pojezierze Chodzieskie (315.53) Pojezierze Gnieźnieńskie (315.54) Równina Inowrocławska (315.55) Równina Wrzesińska (315.56) Pojezierze Kujawskie (315.57)

Położenie hydrologiczne i hydrogeologiczne

Dorzecze	Odry
Region wodny RZGW	Warty RZGW Poznań
Główna zlewnia w obrębie JCWPd (rząd zlewni)	Notec (II)
Obszar bilansowy	P-XIV Górna Notec
Region hydrogeologiczny (Paczyński, 1995)	V – pomorski, VI - wielkopolski


Zagospodarowanie terenu

(źródło: warstwa Corin Land Cover)

% obszarów antropogenicznych	2,43
% obszarów rolnych	77,61
% obszarów leśnych i zielonych	16,79
% obszarów podmokłych	0,50
% obszarów wodnych	2,68

HYDROGEOLOGIA				
Liczba pięter wodonośnych		3		
Charakterystyka pięter wodonośnych (od powierzchni terenu)				
Piętro czwartorzędowe	Stratygrafia	Litologia	Charakterystyka wodonośca	
	czwartorzęd	piaski+ żwiry, żwiry, piaski różnoziarniste	porowy	
	Charakter zwierciadła wody	Głębokość występowania warstw wodonośnych poziomu; od – do [m]		
	częściowo napięte	0,1-40		
	Parametry hydrogeologiczne warstwy wodonośnej			
	miąższość od –do	wsp. filtracji od -do	przewodność	odsączalność/ zasobność sprężysta średnia
	[m]	[m/h]	[m ² /h]	
	8.7-85	0.13-1.74	2.3-110	bd
	Typy chemiczne wód podziemnych (naturalne/ odbiegające od typów naturalnych)			
	<u>Typy naturalne:</u> HCO ₃ -Ca (wody wodorowęglanowo-wapniowe) HCO ₃ -Ca-Mg (wody wodorowęglanowo-wapniowo-magnezowe) HCO ₃ - SO ₄ -Ca (wody wodorowęglanowo-siarczanowo-wapniowe)			
<u>Typy odbiegające od naturalnych:</u> HCO ₃ - SO ₄ -Cl-Ca (wody wodorowęglanowo-siarczanowo-chlorkowo-wapniowe) Cl-HCO ₃ -Na (wody chlorkowo-wodorowęglanowo-sodowe) Cl-HCO ₃ -Ca-Na (wody chlorkowo-wodorowęglanowo-wapniowo-sodowe) HCO ₃ - NO ₃ -Ca (wody wodorowęglanowo-azotanowo-wapniowe) HCO ₃ - SO ₄ -NO ₃ -Ca (wody wodorowęglanowo-siarczanowo-azotanowo-wapniowe) SO ₄ -HCO ₃ -Ca (wody siarczanowo-wodorowęglanowo-wapniowe)				
Piętro neogeńsko-paleogeńskie	Stratygrafia	Litologia	Charakterystyka wodonośca	
	Ng (miocen), Pg (oligocen)	piaski+żwiry, piaski pylaste, piaski różnoziarniste	porowy	
	Charakter zwierciadła wody	Głębokość występowania warstw wodonośnych poziomu; od – do [m]		
	napięte	60-80		
	Parametry hydrogeologiczne warstwy wodonośnej			
	miąższość od –do	wsp. filtracji od -do	przewodność	odsączalność/ zasobność sprężysta średnia
	[m]	[m/h]	[m ² /h]	
	7.5-45	0.1-1.31	0.8-35	bd
	Typy chemiczne wód podziemnych (naturalne/ odbiegające od typów naturalnych)			
	<u>Typy naturalne:</u> HCO ₃ -Ca (wody wodorowęglanowo-wapniowe), HCO ₃ -Ca-Mg (wody wodorowęglanowo-wapniowo-magnezowe)			
Piętro kredowe	Stratygrafia	Litologia	Charakterystyka wodonośca	
	kreda	margle, opoki, wapienie	szczelinowy	
	Charakter zwierciadła wody	Głębokość występowania warstw wodonośnych poziomu; od – do [m]		
	napięte	75-115		

Parametry hydrogeologiczne warstwy wodonośnej				
miąższość od –do		wsp. filtracji od -do	przewodność	odsączalność/ zasobność sprężysta średnia
[m]		[m/h]	[m ² /h]	
14-80		0.04-1.1	2.2-23.9	bd
Typy chemiczne wód podziemnych (naturalne/ odbiegające od typów naturalnych)				
Typy naturalne:				
HCO ₃ -Ca-Mg (wody wodorowęglanowo-wapniowo-magnezowe)				
Zagrożenie suszą (źródło: IMGW)		Liczba niżówek (susze hydrologicznych) w latach 1951-2000: <7 – niewielki obszar w części północno-wschodniej 8-15 – w części północnej i niewielkie obszary w części 		

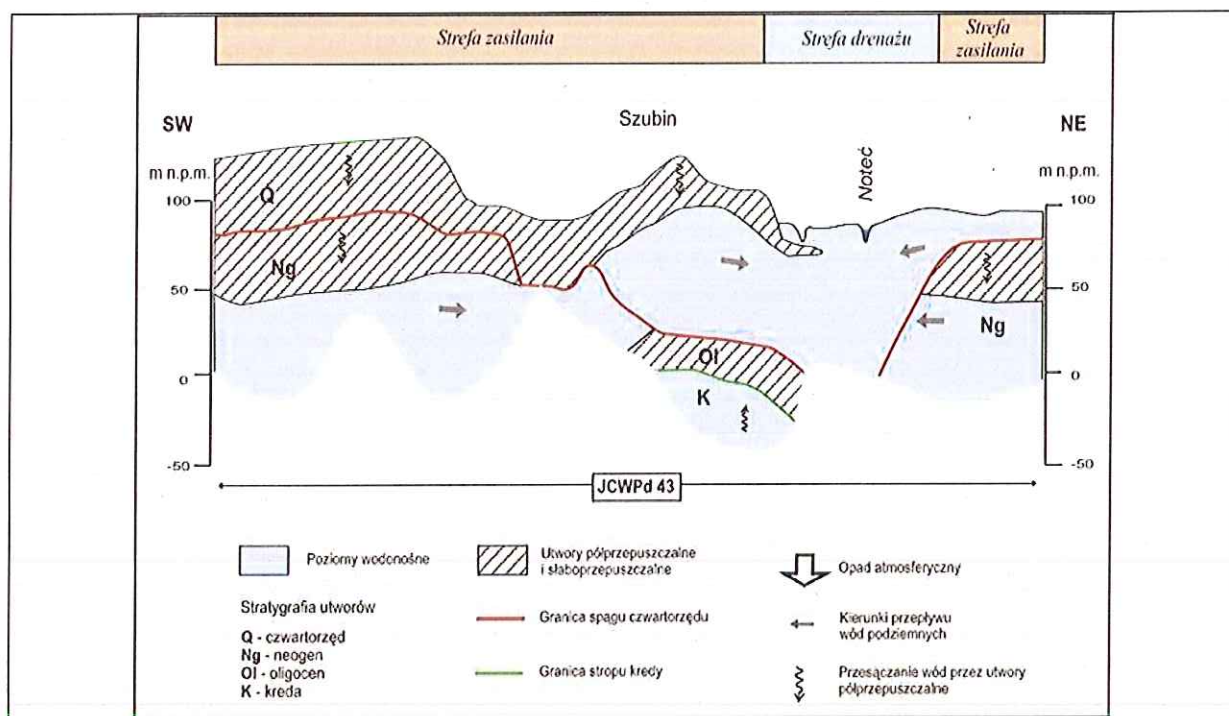

Ekosystemy wód powierzchniowych i ekosystemy lądowe zależne od wód podziemnych

Udział zasilania podziemnego w odpływie całkowitym rzek w obrębie JCWPd	56%
Ekosystemy lądowe zależne od wód podziemnych (źródło: warstwa GIS)	Mokradła (15% powierzchni obszarów chronionych)
Ocena stanu JCWPd, w zależności od oddziaływań wód podziemnych na ekosystemy lądowe zależne od wód podziemnych, 2012 r.	słaby DW (o dostatecznym stopniu wiarygodności)

Obszary chronione w granicach JCWPd

Rezerwaty:

Dzikie Ostrów
 Łąki Ślesińskie
 Skarpy Ślesińskie
 Las Minikowski
 Kruszyn
 Hedera
 Ostrów k. Pszczółczyna
 Mierucinek
 Źródła Gąsawki
 Czapliniec Ostrowo
 Balczewo
 Nadgoplański Park Tysiąclecia

Sieć Natura 2000 - specjalne obszary ochrony siedlisk:

PLH300004	Dolina Noteci
PLH040007	Jezioro Gopło
PLH040030	Solniska Szubińskie
PLH040027	Łąki Trzęslicowe w Foluszu

PLH040028	Ostoja Barcińsko-Gąsawska
PLH300026	Pojezierze Gnieźnieńskie
PLH040029	Równina Szubińsko-Łabiszyńska
<u>Sieć Natura 2000 - specjalne obszary ochrony siedlisk:</u>	
PLH300004	Dolina Noteci
PLH040007	Jezioro Gopło
PLH040030	Solniska Szubińskie
PLH040027	Łąki Trzęślicowe w Foluszu
PLH040028	Ostoja Barcińsko-Gąsawska
PLH300026	Pojezierze Gnieźnieńskie
PLH040029	Równina Szubińsko-Łabiszyńska
Antropopresja	
Leje depresji (lej regionalny-lokalny) związane z poborem wód podziemnych, odwodnieniami kopalnianymi, wpływem aglomeracji itp. (źródło: Mapa hydrogeologiczna Polski 1:50 000, Aktualizacja warstw informacyjnych bazy danych GIS Mapy hydrogeologicznej Polski "hydrodynamika głównego użytkowego poziomu wodonośnego (GUPW) i pierwszego poziomu wodonośnego (PPW)", 2012.)	Leje depresji związane z poborem wód podziemnych oraz prowadzonym odwodnieniem górniczym – mają one charakter lokalny
Ingresja lub ascenzja wód słonych do wód podziemnych	Ingresja zasolonych wód z poziomu neogeńsko-paleogeńskiego w wyniku wysokiego poboru wód w ujęciach
Sztuczne odnawianie zasobów	Brak
Pobór wód [tys m³ rok] – pobór rejestrowany-2011 r.	
dla zaopatrzenia ludności w wodę, przemysłu i inne	20 688,87
z odwodnienia kopalnianego	5200
Zasoby wód podziemnych dostępne do zagospodarowania [m³/d]	
zasoby	195303
% wykorzystania zasobów	36,3
Obszarowe źródła zanieczyszczeń	
Obszary szczególnie narażone na zanieczyszczenia azotanami pochodzenia rolniczego (źródło: warstwa GIS – OSN (Obszary Szczególnie Narażone))	OSN w zlewni jezior Biskupińskiego i Gąsawskiego (rozp. dyr. RZGW z 30.07.12) OSN w zlewni rzeki Kanał Smyrnia (rozp. dyr. RZGW z 30.07.12) OSN w zlewni rzeki Struga Bawół (rozp. dyr. RZGW z 12.07.12) OSN w zlewniach rzek Tażyna, Kanał Parchański i Dopływ z Marszałkowa (rozp.nr 2/2012 dyr. RZGW z 27.07.12) OSN w zlewni rzeki Zgłowiączka i jej dopływów (rozp.nr 5/2012 dyr. RZGW z 12.10.12 rozp.nr 3/2012 dyr. RZGW z 8.10.12)
Obszary zurbanizowane	Miasta o liczbie mieszkańców od 10 tys. do 50 tys. Mogilno, Żnin, Nakło nad Notecią

	Miasta o liczbie mieszkańców od 50 tys. do 200 tys.	Inowrocław
	Miasta o liczbie mieszkańców powyżej 200 tys.	-
Ocena stanu JCWPd, 2012r.		
Stan ilościowy	słaby	
Stan chemiczny	słaby	
Ogólna ocena stanu JCWPd	słaby	
Ocena ryzyka niespełnienia celów środowiskowych	zagrożona	
Przyczyna zagrożenia nieosiągnięcia celów środowiskowych	<u>Przyczyny antropogeniczne:</u> Występowanie obniżen zwierciadła poziomów wodonośnych związanych z odwodnieniami odkrywek górniczych (węgiel brunatny, surowce skalne), działalnością kopalni soli oraz dużych. Intensywna eksploatacja wód powoduje ingresję zasolonych wód z poziomu neogeńsko-paleogeńskiego oraz zagrożenie dla ekosystemów zależnych od wód podziemnych. Oddziaływanie na jakość wód zakładów przemysłowych, obszarów zurbanizowanych i rolnictwa. Zniekształcenie stosunków wodnych siedlisk typu 6410 i 7210 na obszarach: Natura 2000 Pojezierze Gnieźnieńskie oraz Powidzki Park Krajobrazowy pod wpływem obniżenia poziomu wód podziemnych w PPW wywołanego odwodnieniem górniczym.	

pozostałe jednolite części wód
położone w zlewni jcwp:

wody podziemne

PLGW600043

jeziora

jez. Wolickie (PLLW10443)

jez. Tuczo (PLLW10438)

jez. Mielno (PLLW10437)

jez. Kierzkowskie (PLLW10448)

jez. Ostrowieckie (PLLW10447)

jez. Foluskie (PLLW10445)

jez. Chomiąskie (PLLW10444)


Jednolita część wód powierzchniowych (jcwp):

**Noteć od Małej Noteci
do Jeziora Wolickiego
(PLRW600025188339)**

Legenda

- granica gminy
- granica zlewni jednolitej części wód powierzchniowych
- rzeki - jednolite części wód powierzchniowych
- jeziora - jednolite części wód powierzchniowych
- wody podziemne - jednolita część wód
- zbiorniki wodne

NR 581

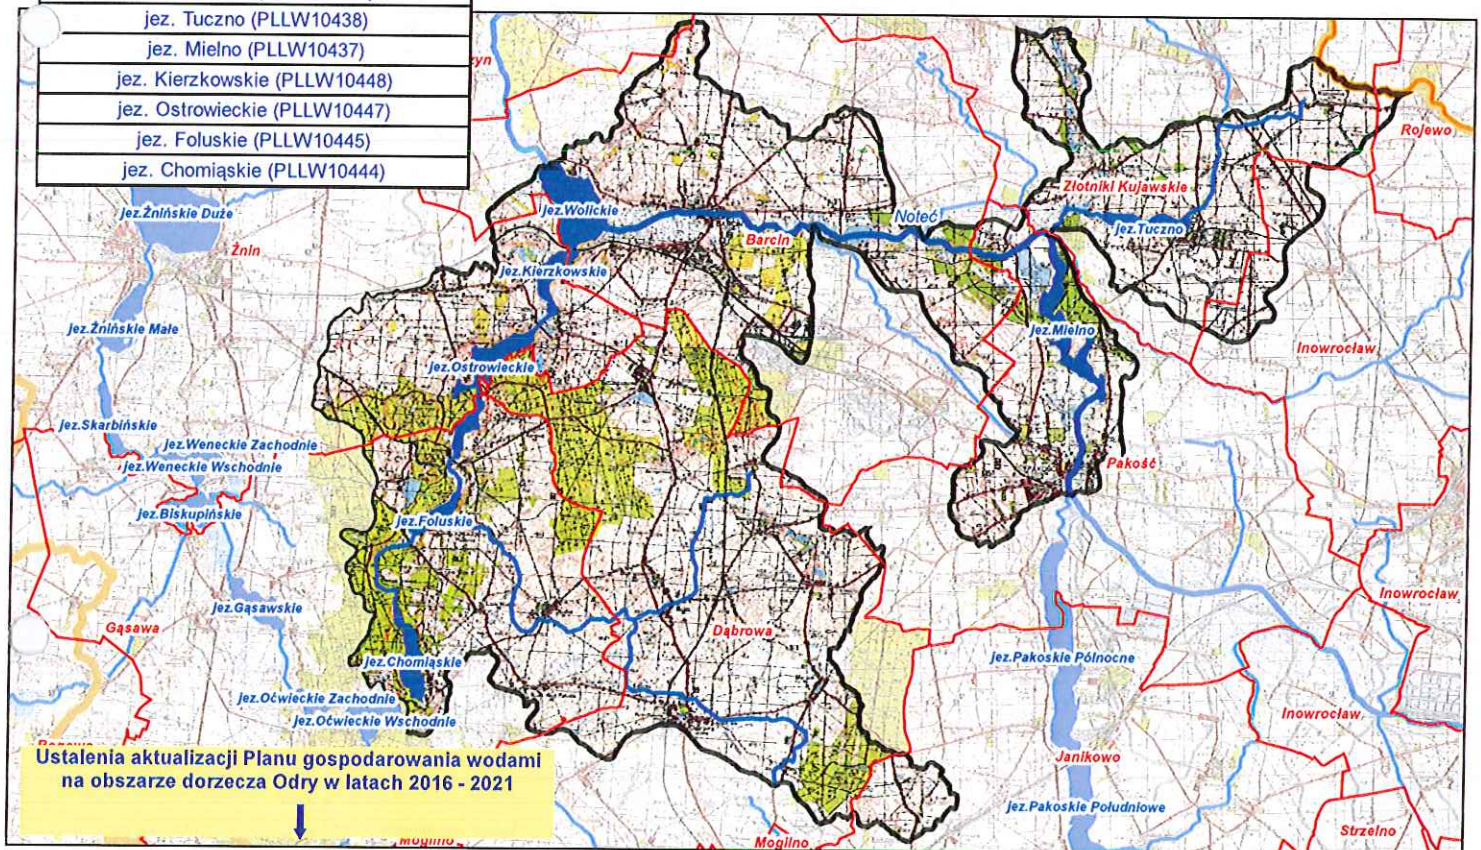

Notec od Małej Noteci do Jeziora Wolickiego (RW600025188339)

Charakterystyka	nazwa	Notec od Małej Noteci do Jeziora Wolickiego
	kod	RW600025188339
Wykaz wód powierzchniowych przeznaczonych:	typ	ciągi łączące jeziora (25)
	ostatni status hydromorfologiczny z uzasadnieniem	silnie zmieniona część wód (SZCW)
	do poboru wody na potrzeby zaopatrzenia ludności w wodę przeznaczoną do spożycia	przekroczenie wskaźników: 11, 13, m4
Wykaz wód powierzchniowych przeznaczonych:	do celów rekreacyjnych, w tym kąpieliskowych	nle
	stan/potencjał ekologiczny	dobry potencjał ekologiczny; możliwość migracji organizmów wodnych na odcinku cieku lotnego - Notec w obrębie JCWP
Cel środowiskowy	stan chemiczny	dobry stan chemiczny
	monitoring	nle monitorowana
Ocena ryzyka nieosiągnięcia celów środowiskowych	aktualny stan JCWP	zły
	ryzyko nieosiągnięcia celów środowiskowych	zagrożona
Przedłużenie terminu osiągnięcia celów/ustalenie celów mniej rygorystycznych dla JCWP	odstępstwo	tak
	odstępstwo, z art. 9 ust. 3 ustawy z dnia 5 stycznia 2011 r. o zmianie ustawy z dnia 18 lipca 2001 r. Prawo wodne oraz niektórych innych ustaw	przedłużenie terminu osiągnięcia celów - brak możliwości technicznych, dysproporcjonalne koszty
	termin osiągnięcia dobrego stanu	2021
	uzasadnienie odstępstwa	Brak możliwości technicznych oraz dysproporcjonalne koszty. Z uwagi na niską wiarygodność oceny i związany z tym brak możliwości wskazania przyczyn nieosiągnięcia dobrego stanu brak jest możliwości zaplanowania racjonalnych działań naprawczych. Zaplanowanie i wdrożenie jakichkolwiek działań będzie generowało nieuzasadnione koszty. W związku z tym w JCWP zaplanowano działania mające na celu rozpoznanie rzeczywistego stanu ekologicznego - przeprowadzenie monitoringu badawczego. W przypadku potwierdzenia złego stanu po 2 latach wprowadzone zostanie działanie mające na celu rozpoznanie jego przyczyn. Takie etapowe postępowanie pozwoli na racjonalne zaplanowanie niezbędnych działań i zapewnienie ich wymaganej skuteczności.
	Realizacja inwestycji wymagającej odstępstwa z art. 38j ustawy z dnia 18 lipca 2001 r. Prawo wodne	nle
Realizacja inwestycji wymagającej odstępstwa z art. 38j ustawy z dnia 18 lipca 2001 r. Prawo wodne	odstępstwo	nle
	nazwa inwestycji	-

Kod JCWP PLRW600025188339		DZIAŁANIA PODSTAWOWE	
Administracyjne	-	Administracyjne	-
Badanie i monitorowanie środowiska wodnego	-	Badanie i monitorowanie środowiska wodnego	-
Dostęp do informacji	-	Dostęp do informacji	-
Działania wynikające z konieczności porządkowania systemu gospodarki ściekowej	-	Działania wynikające z konieczności porządkowania systemu gospodarki ściekowej	-
Kontrola użytkowników przywzrostu i przedsięwzięć	-	Kontrola użytkowników przywzrostu i przedsięwzięć	-
Kształtowanie naturalnych warunków hydrodynamicznych oraz ochrona ekosystemów i zachowanie różnorodności biologicznej	-	Kształtowanie naturalnych warunków hydrodynamicznych oraz ochrona ekosystemów i zachowanie różnorodności biologicznej	-
Kształtowanie naturalnych warunków hydrodynamicznych oraz ochrona ekosystemów i zachowanie różnorodności biologicznej	-	Kształtowanie naturalnych warunków hydrodynamicznych oraz ochrona ekosystemów i zachowanie różnorodności biologicznej	-
Ograniczenie oddziaływania biogenów z terenów rolniczych	-	Ograniczenie oddziaływania biogenów z terenów rolniczych	-
Ograniczenie rozprzestrzeniania zanieczyszczeń	-	Ograniczenie rozprzestrzeniania zanieczyszczeń	-
Optymalizacja zużycia wody	-	Optymalizacja zużycia wody	-
Realizacja Krajowego programu oczyszczania ścieków komunalnych	-	Realizacja Krajowego programu oczyszczania ścieków komunalnych	-
Realizacja zadań systemowych gospodarki odpadami zwanymi w planach gospodarowania odpadami	-	Realizacja zadań systemowych gospodarki odpadami zwanymi w planach gospodarowania odpadami	-
Sprawozdawczość z zakresu korzystania z wód	-	Sprawozdawczość z zakresu korzystania z wód	-
Ustanowienie obszarów ochronnych zbiorników wód śródlądowych	-	Ustanowienie obszarów ochronnych zbiorników wód śródlądowych	-

Kod JCWP PLRW600025188339		DZIAŁANIA UZUPEŁNIAJĄCE	
Administracyjne	-	Administracyjne	-
Analiza stanu	-	Analiza stanu	-
Analiza stanu zlewni	-	Analiza stanu zlewni	-
Badanie i monitorowanie środowiska morskiego	-	Badanie i monitorowanie środowiska morskiego	-
Badanie i monitorowanie środowiska wodnego	-	Badanie i monitorowanie środowiska wodnego	-
Dostęp do informacji	-	Dostęp do informacji	-
Działania rekultywacyjne	-	Działania rekultywacyjne	-
Indywidualne ustalenie celu środowiskowego	-	Indywidualne ustalenie celu środowiskowego	-
Kontrola użytkowników	-	Kontrola użytkowników	-
Monitoring wód	-	Monitoring wód	-
Ograniczenie wpływu presji morfologicznej	-	Ograniczenie wpływu presji morfologicznej	-
Opracowanie warunków korzystania z wód	-	Opracowanie warunków korzystania z wód	-
Optymalizacja zużycia wody	-	Optymalizacja zużycia wody	-
Przebieg powodzi wód powierzchniowych	-	Przebieg powodzi wód powierzchniowych	-
Realizacja Krajowego programu oczyszczania ścieków komunalnych	-	Realizacja Krajowego programu oczyszczania ścieków komunalnych	-
Realizacja wieloletniego programu zarybiania	-	Realizacja wieloletniego programu zarybiania	-
Sprawozdawczość z zakresu korzystania z wód	-	Sprawozdawczość z zakresu korzystania z wód	-
Weryfikacja Programu ochrony środowiska	-	Weryfikacja Programu ochrony środowiska	-
Zapewnienie ciągłości rzeki i pólków poprzez udrożnienie obiektyw stanowiących przeszkodę dla migracji ryb	-	Zapewnienie ciągłości rzeki i pólków poprzez udrożnienie obiektyw stanowiących przeszkodę dla migracji ryb	-

Charakterystyka	kod	GW600043
	kod	GW600043
Wykaz wód podziemnych przeznaczonych	do poboru wody na potrzeby zaopatrzenia ludności w wodę przeznaczoną do spożycia	tak
	stan chemiczny	dobry stan chemiczny; mniej rygorystyczny cel dla parametru Cl (ochrona stanu przed dalszym pogorszeniem)
Cel środowiskowy	stan ilościowy	mniej rygorystyczny cel: ochrona stanu ilościowego przed dalszym pogorszeniem
	monitoring	monitorowana
Ocena ryzyka nieosiągnięcia celów środowiskowych	stan chemiczny	slaby
	stan ilościowy	slaby
Przedłużenie terminu osiągnięcia celów/ustalenie celów mniej rygorystycznych dla JCWPd	ryzyko nieosiągnięcia celów środowiskowych	zagrożona
	odstępstwo	tak
Przedłużenie terminu osiągnięcia celów/ustalenie celów mniej rygorystycznych dla JCWPd	odstępstwo, z art. 9 ust. 3 ustawy z dnia 5 stycznia 2011 r. o zmianie ustawy z dnia 18 lipca 2001 r. Prawo wodne oraz niektórych innych ustaw	ustalenie celów mniej rygorystycznych: - brak możliwości technicznych
	termin osiągnięcia dobrego stanu	2021
	uzasadnienie odstępstwa	Ze względu na występowanie obniżenia poziomu wódonośnych związanych z odwodnieniami odkrywek górniczych (węgiel brunatny, surowce skalne), działalnością kopalni soli; Ingresja zasolonych wód, asenzy wód słonych. Slaby stan jakościowy na terenie JCWPd w zasięgu regionalnych leńw depresji wywołanych odwodnieniem górniczym związany jest z asenzy wód o słabym stanie jakościowym z podłoża, na terenach rolniczych - z podwyższonymi stężeniami związków azotu. Asenzy wód słonych i słonych w zasięgu leńw depresji będzie trwał tak długo, dopóki będą prowadzone odwodnienia - do czasu wyeksploatowania złoża. Specyfika odwodnień górniczych nie pozwala na spłycenie leńw depresji, nie ma więc możliwości ograniczenia presji do czasu zakończenia eksploatacji.
	Realizacja inwestycji wymagającej odstępstwa z art. 38j ustawy z dnia 18 lipca 2001 r. Prawo wodne	tak
	nazwa inwestycji	Eksploatacja węgla brunatnego ze złoża „Ościsłowo”

Kod JCWP PLGW600043		DZIAŁANIA PODSTAWOWE	
Administracyjne	-	Administracyjne	-
Badanie i monitorowanie środowiska wodnego	-	Badanie i monitorowanie środowiska wodnego	-
Dostęp do informacji	-	Dostęp do informacji	-
Działania wynikające z konieczności porządkowania systemu gospodarki ściekowej	-	Działania wynikające z konieczności porządkowania systemu gospodarki ściekowej	-
Kontrola użytkowników przywzrostu i przedsięwzięć	-	Kontrola użytkowników przywzrostu i przedsięwzięć	-
Kształtowanie naturalnych warunków hydrodynamicznych oraz ochrona ekosystemów i zachowanie różnorodności biologicznej	-	Kształtowanie naturalnych warunków hydrodynamicznych oraz ochrona ekosystemów i zachowanie różnorodności biologicznej	-
Kształtowanie naturalnych warunków hydrodynamicznych oraz ochrona ekosystemów i zachowanie różnorodności biologicznej	-	Kształtowanie naturalnych warunków hydrodynamicznych oraz ochrona ekosystemów i zachowanie różnorodności biologicznej	-
Ograniczenie oddziaływania biogenów z terenów rolniczych	-	Ograniczenie oddziaływania biogenów z terenów rolniczych	-
Ograniczenie rozprzestrzeniania zanieczyszczeń	-	Ograniczenie rozprzestrzeniania zanieczyszczeń	-
Optymalizacja zużycia wody	-	Optymalizacja zużycia wody	-
Realizacja Krajowego programu oczyszczania ścieków komunalnych	-	Realizacja Krajowego programu oczyszczania ścieków komunalnych	-
Realizacja zadań systemowych gospodarki odpadami zwanymi w planach gospodarowania odpadami	-	Realizacja zadań systemowych gospodarki odpadami zwanymi w planach gospodarowania odpadami	-
Sprawozdawczość z zakresu korzystania z wód	-	Sprawozdawczość z zakresu korzystania z wód	-
Ustanowienie obszarów ochronnych zbiorników wód śródlądowych	-	Ustanowienie obszarów ochronnych zbiorników wód śródlądowych	-

Kod JCWP PLGW600043		DZIAŁANIA UZUPEŁNIAJĄCE	
Administracyjne	-	Administracyjne	-
Analiza stanu	-	Analiza stanu	-
Analiza stanu zlewni	-	Analiza stanu zlewni	-
Badanie i monitorowanie środowiska morskiego	-	Badanie i monitorowanie środowiska morskiego	-
Badanie i monitorowanie środowiska wodnego	-	Badanie i monitorowanie środowiska wodnego	-
Dostęp do informacji	-	Dostęp do informacji	-
Działania rekultywacyjne	-	Działania rekultywacyjne	-
Indywidualne ustalenie celu środowiskowego	-	Indywidualne ustalenie celu środowiskowego	-
Kontrola użytkowników	-	Kontrola użytkowników	-
Monitoring wód	-	Monitoring wód	-
Ograniczenie wpływu presji morfologicznej	-	Ograniczenie wpływu presji morfologicznej	-
Opracowanie warunków korzystania z wód	-	Opracowanie warunków korzystania z wód	-
Optymalizacja zużycia wody	-	Optymalizacja zużycia wody	-
Przebieg powodzi wód powierzchniowych	-	Przebieg powodzi wód powierzchniowych	-
Realizacja Krajowego programu oczyszczania ścieków komunalnych	-	Realizacja Krajowego programu oczyszczania ścieków komunalnych	-
Realizacja wieloletniego programu zarybiania	-	Realizacja wieloletniego programu zarybiania	-
Sprawozdawczość z zakresu korzystania z wód	-	Sprawozdawczość z zakresu korzystania z wód	-
Weryfikacja Programu ochrony środowiska	-	Weryfikacja Programu ochrony środowiska	-
Zapewnienie ciągłości rzeki i pólków poprzez udrożnienie obiektyw stanowiących przeszkodę dla migracji ryb	-	Zapewnienie ciągłości rzeki i pólków poprzez udrożnienie obiektyw stanowiących przeszkodę dla migracji ryb	-

Notec od Małej Noteci do Jeziora Wolickiego (RW600025188339)

Charakterystyka	nazwa	Wolickie
	kod	LW10443
	typ	jezioro o wysokiej zawartości wapnia, o dużym wypływie zlewni, stratyfikowane na Niziu Środkowopolskim (3a)
ostateczny status hydromorfologiczny z uzasadnieniem		silnie zmieniona część wód (SZCW)
		przekroczone wskaźniki Ab oraz Ac (zaburzenia stanu hydrologicznego); wysoka wartość wskaźnika Ba na przeważającej części linii brzegowej; niekorzystna wartość wskaźnika Fa (umiarkowany stan wód oceniany w oparciu o ESMI = 0,233);
Wykaz wód powierzchniowych przeznaczonych:	do poboru wody na potrzeby zaopatrzenia ludności w wodę przeznaczoną do spożycia	nle
	do celów rekreacyjnych, w tym kąpieliskowych	nle
Cel środowiskowy	stan/potencjał ekologiczny	dobry potencjał ekologiczny
	stan chemiczny	dobry stan chemiczny
Ocena ryzyka nieosiągnięcia celów środowiskowych	monitoring	nlemonitorowana
	aktualny stan JCWP	-
Przedłużenie terminu osiągnięcia celu/uścislenie celów mniej rygorystycznych dla JCWP	ryzyko nieosiągnięcia celu środowisk.	zagrożona
	odstępstwo	tak
Przedłużenie terminu osiągnięcia celu/uścislenie celów mniej rygorystycznych dla JCWP	odstępstwo, z art. 9 ust. 3 ustawy z dnia 5 stycznia 2011 r. o zmianie ustawy z dnia 18 lipca 2001 r. Prawo wodne oraz niektórych innych ustaw	przedłużenie terminu osiągnięcia celu: - brak możliwości technicznych
	termin osiągnięcia dobrego stanu	2027
Realizacja inwestycji wymagającej odstępstwa z art. 38j ustawy z dnia 18 lipca 2001 r. Prawo wodne	uzasadnienie odstępstwa	konieczna rekultywacja; zanieczyszczenia skumulowane w osadach dennych powodują intensywne zasilanie wewnętrzne jeziora w biogeny nawet po całkowitym wyeliminowaniu presji; proces rekultywacji jest wieloletowy, a osiągnięcie efektów możliwe w okresie wieloletnim
	odstępstwo	nle
Realizacja inwestycji wymagającej odstępstwa z art. 38j ustawy z dnia 18 lipca 2001 r. Prawo wodne	nazwa inwestycji	-

kod jwp	PLLW10443
DZIAŁANIA PODSTAWOWE	
Administracyjne	-
Badanie i monitorowanie środowiska wodnego	-
Dostęp do informacji	-
Działania wynikające z konieczności porządkowania systemu gospodarki ściekowej	-
Kontrola użytkowników przywłach i przedsięwzięć	-
Kształtowanie naturalnych warunków hydrodynamicznych oraz ochrona ekosystemów i zachowanie różnorodności biologicznej	-
Kształtowanie naturalnych warunków hydrodynamicznych oraz ochrona ekosystemów i zachowanie różnorodności biologicznej	-
Ograniczenie odpływu biogenów z terenów rolniczych	-
Ograniczenie rozpraszania zanieczyszczeń	-
Optymalizacja zużycia wody	-
Realizacja Krajowego programu oczyszczania ścieków komunalnych	-
Realizacja zadań systemowych gospodarki odpadami zawartych w planach gospodarowania odpadami	-
Sprawozdawczość z zakresu korzystania z wód	-
Ustanowienie obszarów ochronnych zbiorników wód śródlądowych	-

kod jwp	PLLW10443
DZIAŁANIA UZUPEŁNIAJĄCE	
Administracyjne	-
Analiza stanu	-
Analiza stanu zlewni	-
Badanie i monitorowanie środowiska morskiego	-
Badanie i monitorowanie środowiska wodnego	-
Dostęp do informacji	-
Działania rekultywacyjne	tak
Indywidualne ustalenie celu środowiskowego	-
Kontrola użytkowników	tak
Monitoring wód	tak
Ograniczenie wpływu presji morfologicznej	-
Opracowanie warunków korzystania z wód zlewni	-
Optymalizacja zużycia wody	-
Przebieg pozwoleń wodnoprawnych	-
Realizacja Krajowego programu oczyszczania ścieków komunalnych	-
Realizacja wieloletniego programu zarybiania	-
Sprawozdawczość z zakresu korzystania z wód	-
Weryfikacja Programu ochrony środowiska	-
Zapewnienie ciągłości rzek i połoków poprzez udrożnienie obiektów stanowiących przeszkodę dla migracji ryb	-

Charakterystyka	nazwa	Tuczno
	kod	LW10438
	typ	jezioro o wysokiej zawartości wapnia, o dużym wypływie zlewni, stratyfikowane na Niziu Środkowopolskim (3a)
ostateczny status hydromorfologiczny z uzasadnieniem		silnie zmieniona część wód (SZCW)
		przekroczenie wskaźników Ab oraz Ac (zmiany hydrologiczne) przekroczenie wskaźnika Ba (niekorzystne zagospodarowanie strefy brzegowej)
Wykaz wód powierzchniowych przeznaczonych:	do poboru wody na potrzeby zaopatrzenia ludności w wodę przeznaczoną do spożycia	nle
	do celów rekreacyjnych, w tym kąpieliskowych	nle
Cel środowiskowy	stan/potencjał ekologiczny	dobry potencjał ekologiczny
	stan chemiczny	dobry stan chemiczny
Ocena ryzyka nieosiągnięcia celów środowiskowych	monitoring	nlemonitorowana
	aktualny stan JCWP	-
Przedłużenie terminu osiągnięcia celu/uścislenie celów mniej rygorystycznych dla JCWP	ryzyko nieosiągnięcia celu środowisk.	zagrożona
	odstępstwo	tak
Przedłużenie terminu osiągnięcia celu/uścislenie celów mniej rygorystycznych dla JCWP	odstępstwo, z art. 9 ust. 3 ustawy z dnia 5 stycznia 2011 r. o zmianie ustawy z dnia 18 lipca 2001 r. Prawo wodne oraz niektórych innych ustaw	przedłużenie terminu osiągnięcia celu: - brak możliwości technicznych
	termin osiągnięcia dobrego stanu	2027
Realizacja inwestycji wymagającej odstępstwa z art. 38j ustawy z dnia 18 lipca 2001 r. Prawo wodne	uzasadnienie odstępstwa	konieczna rekultywacja; zanieczyszczenia skumulowane w osadach dennych powodują intensywne zasilanie wewnętrzne jeziora w biogeny nawet po całkowitym wyeliminowaniu presji; proces rekultywacji jest wieloletowy, a osiągnięcie efektów możliwe w okresie wieloletnim
	odstępstwo	nle
Realizacja inwestycji wymagającej odstępstwa z art. 38j ustawy z dnia 18 lipca 2001 r. Prawo wodne	nazwa inwestycji	-

kod jwp	PLLW10438
DZIAŁANIA PODSTAWOWE	
Administracyjne	-
Badanie i monitorowanie środowiska wodnego	-
Dostęp do informacji	-
Działania wynikające z konieczności porządkowania systemu gospodarki ściekowej	-
Kontrola użytkowników przywłach i przedsięwzięć	-
Kształtowanie naturalnych warunków hydrodynamicznych oraz ochrona ekosystemów i zachowanie różnorodności biologicznej	-
Kształtowanie naturalnych warunków hydrodynamicznych oraz ochrona ekosystemów i zachowanie różnorodności biologicznej	-
Ograniczenie odpływu biogenów z terenów rolniczych	-
Ograniczenie rozpraszania zanieczyszczeń	-
Optymalizacja zużycia wody	-
Realizacja Krajowego programu oczyszczania ścieków komunalnych	-
Realizacja zadań systemowych gospodarki odpadami zawartych w planach gospodarowania odpadami	-
Sprawozdawczość z zakresu korzystania z wód	-
Ustanowienie obszarów ochronnych zbiorników wód śródlądowych	-

kod jwp	PLLW10438
DZIAŁANIA UZUPEŁNIAJĄCE	
Administracyjne	-
Analiza stanu	-
Analiza stanu zlewni	-
Badanie i monitorowanie środowiska morskiego	-
Badanie i monitorowanie środowiska wodnego	-
Dostęp do informacji	-
Działania rekultywacyjne	tak
Indywidualne ustalenie celu środowiskowego	-
Kontrola użytkowników	tak
Monitoring wód	tak
Ograniczenie wpływu presji morfologicznej	-
Opracowanie warunków korzystania z wód zlewni	-
Optymalizacja zużycia wody	-
Przebieg pozwoleń wodnoprawnych	-
Realizacja Krajowego programu oczyszczania ścieków komunalnych	-
Realizacja wieloletniego programu zarybiania	-
Sprawozdawczość z zakresu korzystania z wód	-
Weryfikacja Programu ochrony środowiska	-
Zapewnienie ciągłości rzek i połoków poprzez udrożnienie obiektów stanowiących przeszkodę dla migracji ryb	-

Notec od Malej Noteci do Jeziora Wolickiego (RW600025188339)

Charakterystyka	nazwa	Mielno
	kod	LW10437
	typ	jezioro o wysokiej zawartości wapnia, o dużym wypływie zlewni, niestratyfikowane na Niziu Środkowopolskim (3b)
	ostateczny status hydromorfologiczny z uzasadnieniem	silnie zmieniona część wód (SZCV)
Wykaz wód powierzchniowych przeznaczonych:	do poboru wody na potrzeby zaopatrzenia ludności w wodę przeznaczoną do spożycia	nie
	do celów rekreacyjnych, w tym kąpieliskowych	nie
Cel środowiskowy	stan/potencjał ekologiczny	dobry potencjał ekologiczny
	stan chemiczny	dobry stan chemiczny
Ocena ryzyka nieosiągnięcia celów środowiskowych	monitoring	monitorowana
	aktualny stan JCWP	zły
Przedłużenie terminu osiągnięcia celu/ustalenie celów mniej rygorystycznych dla JCWP	ryzyko nieosiągnięcia celu środowisk.	zagrożona
	odstępstwo	tak
	odstępstwo, z art. 9 ust. 3 ustawy z dnia 5 stycznia 2011 r. o zmianie ustawy z dnia 18 lipca 2001 r. Prawo wodne oraz niektórych innych ustaw	przedłużenie terminu osiągnięcia celu: - brak możliwości technicznych
	termin osiągnięcia dobrego stanu	2027
Realizacja inwestycji wymagającej odstępstwa z art. 38j ustawy z dnia 18 lipca 2001 r. Prawo wodne	uzasadnienie odstępstwa	konieczna rekultywacja; zanieczyszczenia skumulowane w osadach dennych powodują intensywne zasilanie wewnętrzne jeziora w biogeny nawet po całkowitym wyeliminowaniu presji; proces rekultywacji jest wieloletowy, a osiągnięcie efektów możliwe w okresie wieloletnim
	odstępstwo	nie
	nazwa inwestycji	-

kod jwp	PLLW10437
DZIAŁANIA PODSTAWOWE	
Administracyjne	-
Badanie i monitorowanie środowiska wodnego	-
Dostęp do informacji	-
Działania wynikające z konieczności porządkowania systemu gospodarki ściekowej	-
Kontrola użytkowników przywłachy i przedsięwzięcia	-
Kształtowanie warunków naturalnych	-
hydrodynamicznych oraz ochrona ekosystemów i zachowanie różnorodności biologicznej	-
Kształtowanie warunków naturalnych	-
hydrodynamicznych oraz ochrona ekosystemów i zachowanie różnorodności biologicznej	-
Ograniczenie odpływu biogenów z terenów rolniczych	-
Ograniczenie rozprzestrzeniania zanieczyszczeń	-
Optymalizacja zużycia wody	-
Realizacja Krajowego programu oczyszczania ścieków komunalnych	-
Realizacja zadań systemowych gospodarki odpadami zawartych w planach gospodarowania odpadami	-
Sprawozdawczość z zakresu korzystania z wód	-
Ustanowienie obszarów ochronnych zbiorników wód śródlądowych	-

kod jwp	PLLW10437
DZIAŁANIA UZUPEŁNIAJĄCE	
Administracyjne	-
Analiza stanu	-
Analiza stanu zlewni	-
Badanie i monitorowanie środowiska wodnego	-
Dostęp do informacji	-
Działania rekultywacyjne	tak
indywidualne ustalenie celu środowiskowego	-
Kontrola użytkowników	tak
Monitoring wód	-
Ograniczenie wpływu presji morfologicznej	-
Opracowanie warunków korzystania z wód zlewni	-
Optymalizacja zużycia wody	-
Przegląd poleceń wodnoprawnych	-
Realizacja Krajowego programu oczyszczania ścieków komunalnych	-
Realizacja wieloletniego programu zarybiania	-
Sprawozdawczość z zakresu korzystania z wód	-
Weryfikacja Programu ochrony środowiska	-
Zapewnienie ciągłości rzek i potoków poprzez udrożnienie obiektów stanowiących przeszkodę dla migracji ryb	-

Charakterystyka	nazwa	Kierzkowskie
	kod	LW10448
	typ	jezioro o wysokiej zawartości wapnia, o dużym wypływie zlewni, stratyfikowane na Niziu Środkowopolskim (3a)
	ostateczny status hydromorfologiczny z uzasadnieniem	naturalna część wód (NAT)
Wykaz wód powierzchniowych przeznaczonych:	do poboru wody na potrzeby zaopatrzenia ludności w wodę przeznaczoną do spożycia	nie
	do celów rekreacyjnych, w tym kąpieliskowych	nie
Cel środowiskowy	stan/potencjał ekologiczny	dobry stan ekologiczny
	stan chemiczny	dobry stan chemiczny
Ocena ryzyka nieosiągnięcia celów środowiskowych	monitoring	monitorowana
	aktualny stan JCWP	zły
Przedłużenie terminu osiągnięcia celu/ustalenie celów mniej rygorystycznych dla JCWP	ryzyko nieosiągnięcia celu środowisk.	zagrożona
	odstępstwo	tak
	odstępstwo, z art. 9 ust. 3 ustawy z dnia 5 stycznia 2011 r. o zmianie ustawy z dnia 18 lipca 2001 r. Prawo wodne oraz niektórych innych ustaw	przedłużenie terminu osiągnięcia celu: - brak możliwości technicznych
	termin osiągnięcia dobrego stanu	2027
Realizacja inwestycji wymagającej odstępstwa z art. 38j ustawy z dnia 18 lipca 2001 r. Prawo wodne	uzasadnienie odstępstwa	konieczna rekultywacja; zanieczyszczenia skumulowane w osadach dennych powodują intensywne zasilanie wewnętrzne jeziora w biogeny nawet po całkowitym wyeliminowaniu presji; proces rekultywacji jest wieloletowy, a osiągnięcie efektów możliwe w okresie wieloletnim
	odstępstwo	nie
	nazwa inwestycji	-

kod jwp	PLLW10448
DZIAŁANIA PODSTAWOWE	
Administracyjne	-
Badanie i monitorowanie środowiska wodnego	-
Dostęp do informacji	-
Działania wynikające z konieczności porządkowania systemu gospodarki ściekowej	-
Kontrola użytkowników przywłachy i przedsięwzięcia	-
Kształtowanie warunków naturalnych	-
hydrodynamicznych oraz ochrona ekosystemów i zachowanie różnorodności biologicznej	-
Kształtowanie warunków naturalnych	-
hydrodynamicznych oraz ochrona ekosystemów i zachowanie różnorodności biologicznej	-
Ograniczenie odpływu biogenów z terenów rolniczych	-
Ograniczenie rozprzestrzeniania zanieczyszczeń	-
Optymalizacja zużycia wody	-
Realizacja Krajowego programu oczyszczania ścieków komunalnych	-
Realizacja zadań systemowych gospodarki odpadami zawartych w planach gospodarowania odpadami	-
Sprawozdawczość z zakresu korzystania z wód	-
Ustanowienie obszarów ochronnych zbiorników wód śródlądowych	-

kod jwp	PLLW10448
DZIAŁANIA UZUPEŁNIAJĄCE	
Administracyjne	-
Analiza stanu	-
Analiza stanu zlewni	-
Badanie i monitorowanie środowiska wodnego	-
Dostęp do informacji	-
Działania rekultywacyjne	tak
indywidualne ustalenie celu środowiskowego	-
Kontrola użytkowników	tak
Monitoring wód	-
Ograniczenie wpływu presji morfologicznej	-
Opracowanie warunków korzystania z wód zlewni	-
Optymalizacja zużycia wody	-
Przegląd poleceń wodnoprawnych	-
Realizacja Krajowego programu oczyszczania ścieków komunalnych	-
Realizacja wieloletniego programu zarybiania	-
Sprawozdawczość z zakresu korzystania z wód	-
Weryfikacja Programu ochrony środowiska	-
Zapewnienie ciągłości rzek i potoków poprzez udrożnienie obiektów stanowiących przeszkodę dla migracji ryb	-

Notec od Malej Noteci do Jeziora Wolickiego (RW600025188339)

Charakterystyka	nazwa	Ostrowieckie
	kod	LW10447
	typ	jezioro o wysokiej zawartości wapnia, o dużym wypływie zlewni, stratyfikowane na Niziu Środkowopolskim (3a)
osłateczny status hydromorfologiczny z uzasadnieniem	naturalna część wód (NAT)	
	nie dotyczy	
Wykaz wód powierzchniowych przeznaczonych:	do poboru wody na potrzeby zaopatrzenia ludności w wodę przeznaczoną do spożycia	nie
	do celów rekreacyjnych, w tym kąpieliskowych	nie
Cel środowiskowy	stan/potencjał ekologiczny	dobry stan ekologiczny
	stan chemiczny	dobry stan chemiczny
Ocena ryzyka nieosiągnięcia celów środowiskowych	monitoring	monitorowana
	aktualny stan JCWP	zły
Przedłużenie terminu osiągnięcia celu/ustalenie celów mniej rygorystycznych dla JCWP	ryzyko nieosiągnięcia celu środowisk.	zagrożona
	odstępstwo	tak
Przedłużenie terminu osiągnięcia celu/ustalenie celów mniej rygorystycznych dla JCWP	odstępstwo, z art. 9 ust. 3 ustawy z dnia 5 stycznia 2011 r. o zmianie ustawy z dnia 18 lipca 2001 r. Prawo wodne oraz niektórych innych ustaw	przedłużenie terminu osiągnięcia celu: - brak możliwości technicznych
	termin osiągnięcia dobrego stanu	2027
Realizacja inwestycji wymagającej odstępstwa z art. 38) ustawy z dnia 18 lipca 2001 r. Prawo wodne	uzasadnienie odstępstwa	konieczna rekultywacja; zanieczyszczenia skumulowane w osadach dennych powodują intensywne zasilanie wewnętrzne jezior w biogeny nawet po całkowitym wyeliminowaniu presji; proces rekultywacji jest wieloletowy, a osiągnięcie efektów możliwe w okresie wieloletnim
	odstępstwo	nie
Realizacja inwestycji wymagającej odstępstwa z art. 38) ustawy z dnia 18 lipca 2001 r. Prawo wodne	nazwa inwestycji	-

kod jwp	PLLW10447
DZIAŁANIA PODSTAWOWE	
Administracyjne	-
Badanie i monitorowanie środowiska wodnego	-
Dostęp do informacji	-
Działania wynikające z konieczności porządkowania systemu gospodarki ściekowej	-
Kontrola użytkowników prywatnych i przedsiębiorstw	-
Kształtowanie naturalnych warunków hydrodynamicznych oraz ochrona ekosystemów i zachowanie różnorodności biologicznej	-
Kształtowanie naturalnych warunków hydrologicznych oraz ochrona ekosystemów i zachowanie różnorodności biologicznej	-
Ograniczenie odpływu biogenów z terenów rolniczych	-
Ograniczenie rozpraszania zanieczyszczeń	-
Optymalizacja zużycia wody	-
Realizacja Krajowego programu oczyszczania ścieków komunalnych	-
Realizacja zadań systemowych gospodarki odpadami zawartych w planach gospodarowania odpadami	-
Sprawozdawczość z zakresu korzystania z wód	-
Ustanowienie obszarów ochronnych zbiorników wód śródlądowych	-

kod jwp	PLLW10447
DZIAŁANIA UZUPEŁNIAJĄCE	
Administracyjne	-
Analiza stanu	-
Analiza stanu zlewni	-
Badanie i monitorowanie środowiska morskiego	-
Badanie i monitorowanie środowiska wodnego	-
Dostęp do informacji	-
Działania rekultywacyjne	tak
Indywidualne ustalenie celu środowiskowego	-
Kontrola użytkowników	tak
Monitoring wód	-
Ograniczenie wpływu presji morfologicznej	-
Opracowanie warunków korzystania z wód zlewni	-
Optymalizacja zużycia wody	-
Przegląd pozwoleń wodnoprawnych	-
Realizacja Krajowego programu oczyszczania ścieków komunalnych	-
Realizacja wieloletniego programu zarybiania	-
Sprawozdawczość z zakresu korzystania z wód	-
Weryfikacja Programu ochrony środowiska	-
Zapewnienie ciągłości rzek i potoków poprzez udrożnienie obiektów stanowiących przeszkodę dla migracji ryb	-

Charakterystyka	nazwa	Foluskie
	kod	LW10445
	typ	jezioro o wysokiej zawartości wapnia, o dużym wypływie zlewni, stratyfikowane na Niziu Środkowopolskim (3a)
osłateczny status hydromorfologiczny z uzasadnieniem	naturalna część wód (NAT)	
	nie dotyczy	
Wykaz wód powierzchniowych przeznaczonych:	do poboru wody na potrzeby zaopatrzenia ludności w wodę przeznaczoną do spożycia	nie
	do celów rekreacyjnych, w tym kąpieliskowych	nie
Cel środowiskowy	stan/potencjał ekologiczny	dobry stan ekologiczny
	stan chemiczny	dobry stan chemiczny
Ocena ryzyka nieosiągnięcia celów środowiskowych	monitoring	monitorowana
	aktualny stan JCWP	zły
Przedłużenie terminu osiągnięcia celu/ustalenie celów mniej rygorystycznych dla JCWP	ryzyko nieosiągnięcia celu środowisk.	zagrożona
	odstępstwo	tak
Przedłużenie terminu osiągnięcia celu/ustalenie celów mniej rygorystycznych dla JCWP	odstępstwo, z art. 9 ust. 3 ustawy z dnia 5 stycznia 2011 r. o zmianie ustawy z dnia 18 lipca 2001 r. Prawo wodne oraz niektórych innych ustaw	przedłużenie terminu osiągnięcia celu: - brak możliwości technicznych
	termin osiągnięcia dobrego stanu	2021
Realizacja inwestycji wymagającej odstępstwa z art. 38) ustawy z dnia 18 lipca 2001 r. Prawo wodne	uzasadnienie odstępstwa	wdrożenie zaplanowanych działań umożliwi osiągnięcie celu środowiskowego do roku 2021
	odstępstwo	nie
Realizacja inwestycji wymagającej odstępstwa z art. 38) ustawy z dnia 18 lipca 2001 r. Prawo wodne	nazwa inwestycji	-

kod jwp	PLLW10445
DZIAŁANIA PODSTAWOWE	
Administracyjne	-
Badanie i monitorowanie środowiska wodnego	-
Dostęp do informacji	-
Działania wynikające z konieczności porządkowania systemu gospodarki ściekowej	-
Kontrola użytkowników prywatnych i przedsiębiorstw	-
Kształtowanie naturalnych warunków hydrodynamicznych oraz ochrona ekosystemów i zachowanie różnorodności biologicznej	-
Kształtowanie naturalnych warunków hydrologicznych oraz ochrona ekosystemów i zachowanie różnorodności biologicznej	-
Ograniczenie odpływu biogenów z terenów rolniczych	-
Ograniczenie rozpraszania zanieczyszczeń	-
Optymalizacja zużycia wody	-
Realizacja Krajowego programu oczyszczania ścieków komunalnych	-
Realizacja zadań systemowych gospodarki odpadami zawartych w planach gospodarowania odpadami	-
Sprawozdawczość z zakresu korzystania z wód	-
Ustanowienie obszarów ochronnych zbiorników wód śródlądowych	-

kod jwp	PLLW10445
DZIAŁANIA UZUPEŁNIAJĄCE	
Administracyjne	-
Analiza stanu	-
Analiza stanu zlewni	-
Badanie i monitorowanie środowiska morskiego	-
Badanie i monitorowanie środowiska wodnego	-
Dostęp do informacji	-
Działania rekultywacyjne	-
Indywidualne ustalenie celu środowiskowego	-
Kontrola użytkowników	tak
Monitoring wód	-
Ograniczenie wpływu presji morfologicznej	-
Opracowanie warunków korzystania z wód zlewni	-
Optymalizacja zużycia wody	-
Przegląd pozwoleń wodnoprawnych	-
Realizacja Krajowego programu oczyszczania ścieków komunalnych	-
Realizacja wieloletniego programu zarybiania	-
Sprawozdawczość z zakresu korzystania z wód	-
Weryfikacja Programu ochrony środowiska	-
Zapewnienie ciągłości rzek i potoków poprzez udrożnienie obiektów stanowiących przeszkodę dla migracji ryb	-

Notec od Malej Noteci do Jeziora Wolickiego (RW600025188339)

Charakterystyka	nazwa	Chomiaske
	kod	LW10444
	typ	jezioro o wysokiej zawartosci wapnia, o malym wyplywie zlewni, stratyfikowane na Nizu Srodkowopolskim (2a)
	ostateczny status hydromorfologiczny z uzasadnieniem	naturalna czesc w6d (NAT) nie dotyczy
Wykaz w6d powierzchniowych przeznaczonych:	do poboru wody na potrzeby zaopatrzenia ludnosci w wodę przeznaczoną do spożycia	nie
	do cel6w rekreacyjnych, w tym kąpieliskowych	nie
Cel środowiskowy	stan/potencjal ekologiczny	dobry stan ekologiczny
	stan chemiczny	dobry stan chemiczny
Ocena ryzyka nieosiągnięcia cel6w środowiskowych	monitoring	niemonitorowana
	aktualny stan JCWP	-
	ryzyko nieosiągnięcia celu środowisk.	zagrożona
Przedłużenie terminu osiągnięcia celu/ustalenie cel6w mniej rygorystycznych dla JCWP	odstępstwo	tak
	odstępstwo, z art. 9 ust. 3 ustawy z dnia 5 stycznia 2011 r. o zmianie ustawy z dnia 18 lipca 2001 r. Prawo wodne oraz niektórych innych ustaw	przedłużenie terminu osiągnięcia celu: - brak możliwości technicznych
	termin osiągnięcia dobrego stanu	2021
	uzasadnienie odstępstwa	zagrożenie ocenione jedynie na podstawie analizy presji; planowany jest monitoring, co pozwoli na precyzyjne określenie niezbędnych działań w przyszłości
	odstępstwo	nie
Realizacja inwestycji wymagającej odstępstwa z art. 38j ustawy z dnia 18 lipca 2001 r. Prawo wodne	nazwa inwestycji	-

kod jcwp	PLLW10444
DZIAŁANIA PODSTAWOWE	
Administracyjne	-
Badanie i monitorowanie środowiska wodnego	-
Dostęp do informacji	-
Działania wynikające z konieczności porządkowania systemu gospodarki ściekowej	-
Kontrola użytkowników prywatnych i przedsiębiorstw	tak
Kształtowanie naturalnych warunk6w hydrodynamicznych oraz ochrona ekosystem6w i zachowanie różnorodności biologicznej	-
Kształtowanie naturalnych warunk6w hydrologicznych oraz ochrona ekosystem6w i zachowanie różnorodności biologicznej	-
Ograniczenie odpływu biogen6w z teren6w rolniczych	-
Ograniczenia rozprzestrzenienia zanieczyszczeń	-
Optymalizacja zużycia wody	-
Realizacja Krajowego programu oczyszczania ściek6w komunalnych	-
Realizacja zadań systemowych gospodarki odpadami zawartych w planach gospodarkowania odpadami	-
Sprawozdawczość z zakresu korzystania z w6d	-
Ustanowienie obszar6w ochronnych zbiornik6w w6d 6ródłowych	-

kod jcwp	PLLW10444
DZIAŁANIA UZUPEŁNIAJĄCE	
Administracyjne	-
Analiza stanu	-
Analiza stanu zlewni	-
Badanie i monitorowanie środowiska morskiego	-
Badanie i monitorowanie środowiska wodnego	-
Dostęp do informacji	-
Działania rekultywacyjne	-
Indywidualne ustalenie celu środowiskowego	-
Kontrola użytkowników	-
Monitoring w6d	tak
Ograniczenie wpływu presji morfologicznej	-
Opracowanie warunk6w korzystania z w6d zlewni	-
Optymalizacja zużycia wody	-
Przeład pozwol6w wodnoprawnych	-
Realizacja Krajowego programu oczyszczania ściek6w komunalnych	-
Realizacja wieloletniego programu zarybiania	-
Sprawozdawczość z zakresu korzystania z w6d	-
Weryfikacja Programu ochrony środowiska	-
Zapewnienie ciągłości rzek i potok6w poprzez udrożnienie obiekt6w stanowiących przeszkodę dla migracji ryb	-



Obszary przeznaczone do ochrony siedlisk lub gatunków, dla których utrzymanie lub poprawa stanu wód jest ważnym czynnikiem w ich ochronie oraz cele środowiskowe dla obszarów chronionych, zgodnie z przepisami art. 38f ustawy - Prawo wodne

[illegible]



Załącznik Nr 4

Mapy zagrożenia powodziowego Źródło: Hydroportal <http://mapy.isok.gov.pl>

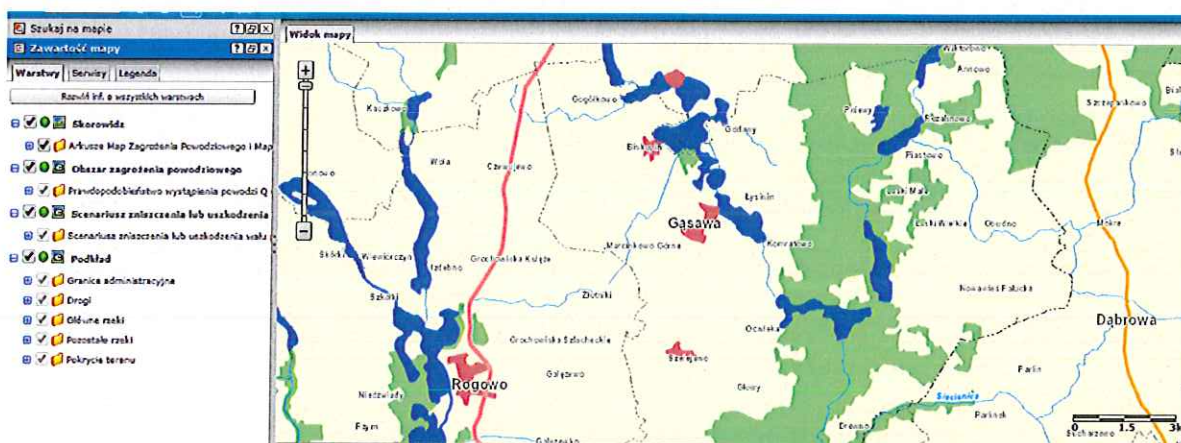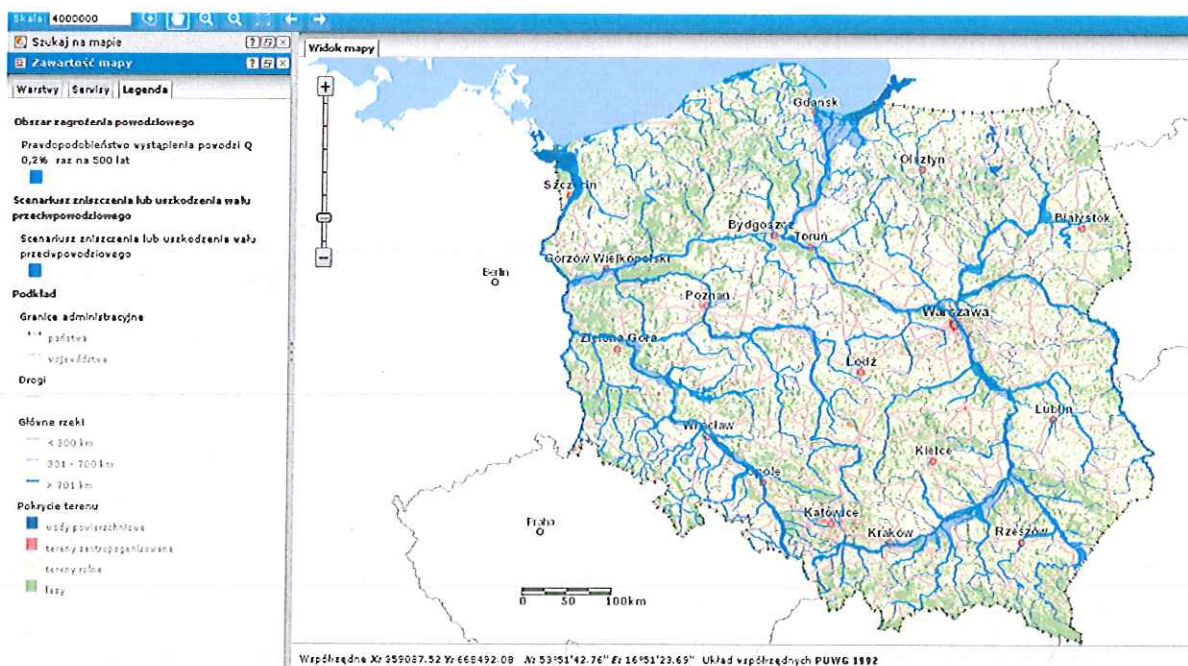

UMOWA UŻYTKOWANIA NR 99/2017

zawarta w dniu 5.07.2017 r. we Włocławku pomiędzy:

Marszałkiem Województwa Kujawsko – Pomorskiego, reprezentowanym na podstawie udzielonego pełnomocnictwa nr AD.I.0114-1-16/2011 z dnia 20.01.2011 r. przez:

1. Franciszka Złotnikiewicza – Dyrektora Kujawsko – Pomorskiego Zarządu Melioracji i Urządzeń Wodnych we Włocławku

przy kontrasygnacie

2. Jolanty Sakowskiej – Główniej Księgowej,
zwanym dalej „Wykonującym prawa właścicielskie”

a

Gminą Gąsawa, ul. Żnińska 8, 88-410 Gąsawa,
reprezentowaną przez:

1. Błażeja Łabędzkiego – Wójta Gminy Gąsawa,

2. ~~Teresa Katulską~~ – ~~skarbnika Gminy Gąsawa~~
zwaną w dalszej części umowy „Użytkownikiem”.

§ 1

Zgodnie z art. 11 ust. 1 pkt 4 ustawy z dnia 18 lipca 2001 r. „Prawo wodne” (Dz.U. z 2017 r., poz. 1121) w związku z art. 14 ust. 3 ww. ustawy, Marszałek Województwa Kujawsko – Pomorskiego wykonuje w imieniu Skarbu Państwa prawa właścicielskie w stosunku do wód jeziora Chomińskiego i jest upoważniony stosownie do art. 20 ust. 2 ww. ustawy do zawarcia umowy użytkowania gruntów pokrytych tymi wodami.

§ 2

Na mocy niniejszej umowy „Wykonujący prawa właścicielskie” oddaje w użytkowanie na rzecz „Użytkownika” nieruchomość gruntową o łącznej powierzchni 48 m² niezbędną do prowadzenia przedsięwzięć związanych z działalnością służącą do uprawiania rekreacji, turystyki, sportów wodnych oraz amatorskiego połowu ryb polegającą na budowie i eksploatacji pomostu w kształcie litery „L” o konstrukcji stalowej z pokładem drewnianym, na gruntach pod wodami jeziora Chomińskiego, na działce nr 35, obręb Chomiąża Szlachecka, gm. Gąsawa, pow. żniński – zgodnie z planem sytuacyjnym, stanowiącym załącznik nr 1 do niniejszej umowy.

§ 3

Zgodnie z art. 123a ust. 1 pkt 1 ustawy Prawo wodne na przedsięwzięcie opisane w § 2 nie jest wymagane posiadanie pozwolenia wodnoprawnego – wymagane jest jedynie dokonanie zgłoszenia właściwemu staroście, co „Użytkownik” zobowiązuje się uczynić.

§ 4

1. „Użytkownik” zobowiązuje się do zachowania w niezmienionym stanie oddanej mu nieruchomości i jej dotychczasowego przeznaczenia.
2. Ponadto „Użytkownik” zobowiązuje się do:
 - wykonania pomostu zgodnie z przedłożoną dokumentacją, w myśl obowiązujących przepisów i norm budowlanych, w sposób gwarantujący bezpieczeństwo mienia i ludzi
 - nieogrodzenia zgodnie z art. 27 ustawy Prawo wodne nieruchomości przyległych do powierzchniowej wody publicznej, o której mowa w § 2 umowy w odległości mniejszej niż 1,5 m od linii brzegowej, a także niezakazywania i umożliwiania przechodzenia przez ten teren,
 - umożliwienia dostępu do wody dla celów określonych w art. 28 ust. 1 i 2 ustawy Prawo wodne,
 - utrzymania w należytym stanie technicznym wykonanego pomostu wraz z właściwym jego oznakowaniem i zabezpieczeniem,

§ 10

W sprawach nieuregulowanych w niniejszej umowie mają zastosowanie przepisy ustawy z dnia 18 lipca 2001 r. Prawo wodne (Dz.U. z 2017 r., poz. 1121) oraz przepisy Kodeksu Cywilnego.

§ 11

Spory wynikłe na tle wykonania niniejszej umowy będzie rozstrzygał sąd właściwy dla siedziby „Wykonującego prawa właścicielskie”.

§ 12

Wszelkie zmiany niniejszej umowy wymagają pod rygorem nieważności formy pisemnej w postaci aneksów podpisanych przez Strony.

§ 13

Umowę sporządzono w 2 jednobrzmiących egzemplarzach po 1 dla każdej ze stron.

**Wykonujący prawa
właścicielskie**

Z upoważnienia Marszałka
Dyrektor Kujawsko-Pomorskiego
Zarządu Melioracji i Urządzeń Wodnych
we Wrocławiu

Franciszek Złotnickiewicz

Użytkownik

WOJT
Błażej Gabędzki

SKARBNIK GMINY

Teresa Kataliska

GMINA GĄSAWA

88-410 Gąsawa, ul. Żnińska 8
562-17 13-325

GŁÓWNY KSIĘGOWY

Jołanta Sakowska

Kujawsko - Pomorski Zarząd Melioracji
i Urządzeń Wodnych we Włocławku
**ODDZIAŁ REJONOWY
W BYDGOSZCZY**
ul. Paderewskiego 26, 85-197 BYDGOSZCZ
☎ +48 52 322-70-99, 322-32-21, 345-59-92
fax +48 52 322-48-75

Jeździć w 6
p. Górecki
2017-10-08
4598/14
liczba załączników
podpis

ZNAK: ORB-6212/3951/888/17

BYDGOSZCZ 29.09.2017r.

**Urząd Gminy
ul. Żnińska 8
88-410 Gąsawa**

Dotyczy: projektowanego wykonania pomostu rekreacyjnego na jeziorze Chomińskim

W odpowiedzi na pismo dotyczące projektowanego wykonania pomostu rekreacyjnego na jeziorze Chomińskim, Kujawsko - Pomorski Zarząd Melioracji i Urządzeń Wodnych we Włocławku Oddział Rejonowy Bydgoszcz informuje, że po uzupełnieniu i poprawieniu dokumentacji w myśl naszych uwag wskazanych w piśmie znak: ORB-6212/3915/740/17 z dnia 9.08.2017r. opiniuje pozytywnie przedmiotową budowę na warunkach określonych w przedłożonym zgłoszeniu.

Jednocześnie informujemy, że zgodnie z art. 123a ust. 4 pkt 4, art. 20 ustawy Prawo Wodne (Dz. U. z 2017r. poz 1121) zawarcie umowy użytkowania gruntów zlokalizowanych pod wodami stanowiącymi własność Skarbu Państwa stanowi zgodę właściciela wody.

Uzgodnieniem niniejszym zobowiązuje się Wasz Urząd do:

- powiadomienia o terminie rozpoczęcia i zakończenia robót KPZMiUW Oddziału Rejonowego w Bydgoszczy i Biura Terenowego w Inowrocławiu
- dokonania po zakończeniu robót odbioru technicznego z udziałem naszego przedstawiciela oraz dostarczenia w 2 egz. inwentaryzacji geodezyjnej dotyczącej wykonanego pomostu
- zapewnienia, w myśl art. 28 ustawy Prawo wodne, dostępu do wody na potrzeby wykonywania robót związanych z utrzymaniem wód oraz ustawienia znaków i tablic informacyjnych zabezpieczających inwestycję,
- nie grodzenia, zgodnie z art. 27 ustawy Prawo wodne, nieruchomości przyległych do wód w odległości mniejszej niż 1,5 m od linii brzegowej, nie zakazywania lub uniemożliwiania przechodzenia przez ten teren,
- utrzymywania czystości i porządku w obrębie wykonanej inwestycji oraz dobrego stanu ekosystemów wodnych, a także ochrony zasobów wodnych przed zanieczyszczeniami, zachowania w stanie niezmienionym linii brzegowej jeziora,
- likwidacji wybudowanych urządzeń i doprowadzenie terenu do pierwotnego stanu, w przypadku zaprzestania użytkowania,
- zachowania ogólnodostępności pomostu i używania jego do cumowania niewielkich jednostek pływających, rekreacji oraz amatorskiego wędkarstwa

Do wiadomości:

1. KPZMiUW Włocławek
2. KPZMiUW BT Inowrocław
3. a/a
Piotr Cieślński

[Signature]
GOSZCZ