



RYSUNEK PLANU NR 2
ZAŁĄCZNIK NR 2 DO UCHWAŁY
NR XXXII/225/2014
RADY GMINY W GĄSAWIE
Z DNIA 29 maja 2014 r.

skala 1:1000
-pomniejszenie

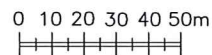

MIEJSCOWY PLAN
ZAGOSPODAROWANIA PRZESTRZENNEGO
TERENÓW ZABUDOWY LETNISKOWEJ
CHOMIĄŻA SZLACHECKA, GMINA GĄSAWA
– działka numer ewidencyjny 144/2
oraz część działki numer 192/1

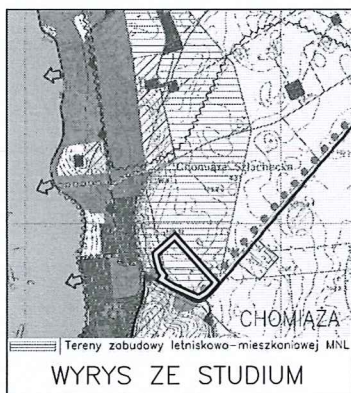

LEGENDA

- | | |
|--|---|
| | teren zabudowy letniskowej |
| | teren komunikacji – istniejąca droga powiatowa |
| | teren komunikacji – droga wewnętrzna |
| | teren komunikacji – ciąg pieszy |
| | teren infrastruktury technicznej |
| | linia rozgraniczająca tereny o różnym przeznaczeniu lub różnych zasadach zagospodarowania |
| | nieprzekraczalna linia zabudowy |
| | granica terenu objętego planem |
| | proponowana linia podziałów wewnętrznych – nieobowiązująca |
| | wymiarowanie w metrach |
| | istniejąca napowietrzna linia energetyczna SN |
| | strefa technologiczna wzdłuż linii SN, szer. min. 10m |
| | istniejąca napowietrzna linia telekomunikacyjna |

MAPA SYTUACYJNO-WYSOKOŚCIOWA
Z UZBROJENIEM TERENU
skala 1 : 1000

woj. kujawsko-pomorskie
powiat: żniński
gmina: Gąsawa
obręb: Chmińską Szlachecka
dz.nr:14/1/2
kw:2
Mapę sporządzono na podstawie pomiaru
uzupełniającego i aktualizacji mapy zasadniczej
ark:364/231143-191-192


ksrob: 126 / 2012
KERG: 905 / 2012

* ul. 700-lecia 41, 85-400 Złotych tel. 665-628-654 *

Zakład Usług Geodezyjnych
Tomasz Wysocki
88-400 Znin, ul. 700-lecia 4
NIP 562-103-26-77, Reg. 340904587,
101. 585 628 064

GEODETA
Tytusław Myszkowski
1932

Nie wydawało się istnieć w terenie innych nie wykazanych na niniejszej mapie urządzeń podziemnych, które miałyby zgłoszone do inwentaryzacji tak o kulowych, jak też informacji w metrumach brzońowych.

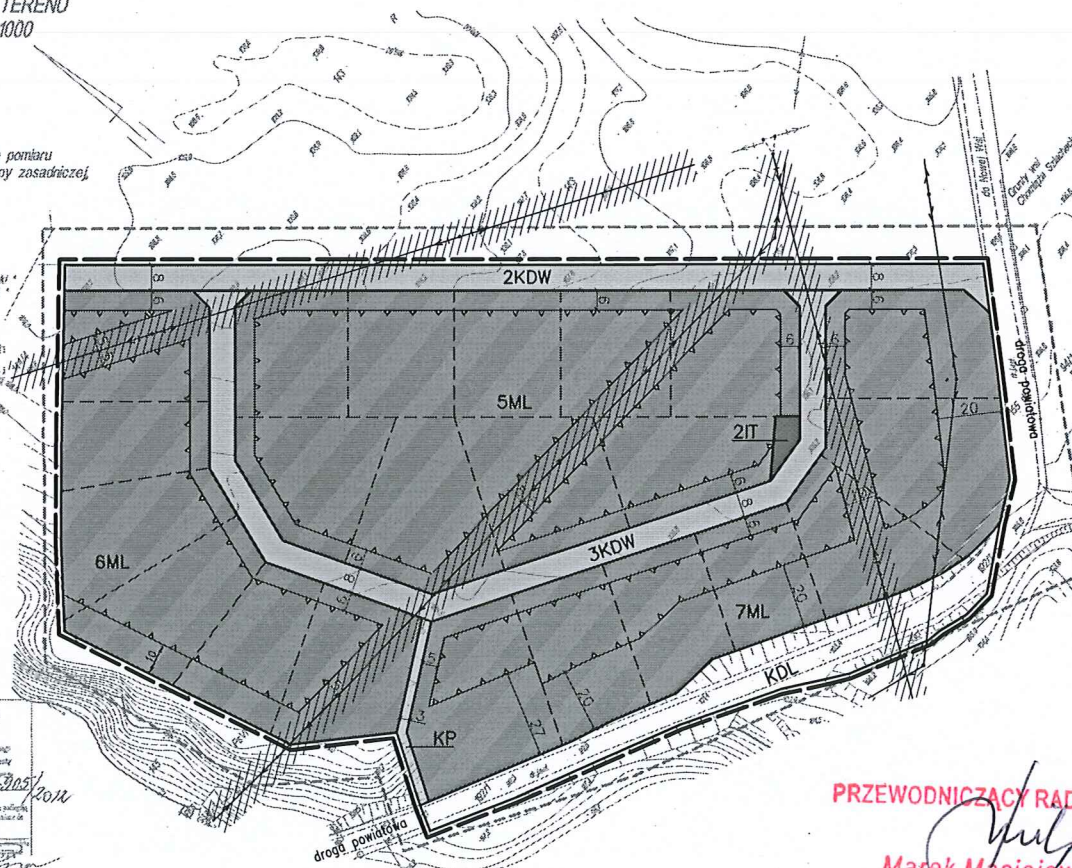[illegible]

PRZEWODNICZĄCY RADY GMINY

Marek Maciejewski.