

**ZAŁĄCZNIK GRAFICZNY DO WYNIKÓW ANALIZY FUNKCJI
ORAZ CECH ZABUDOWY I ZAGOSPODAROWANIA TERENU**

do decyzji nr

z dnia.....

OZNACZENIA


- linie rozgraniczające teren inwestycji
- - - - - granica obszaru objętego analizą

SKALA 1:1000

Rafał Łucki


Posiadający kwalifikacje do wykonywania zawodu
urbanisty uzyskane na podstawie ustawy
z dnia 15 grudnia 2000 r. o samorządach zawodowych
architektów, inżynierów budownictwa oraz inżynierów
projektantów

Projekt decyzji o ustaleniu lokalizacji inwestycji celu publicznego
przygotował mgr Rafał Łucki, posiadający kwalifikacje
do wykonywania zawodu urbanisty uzyskane
na podstawie ustawy z dnia 15 grudnia 2000 r.
o samorządach zawodowych architektów, inżynierów
budownictwa i urbanistów

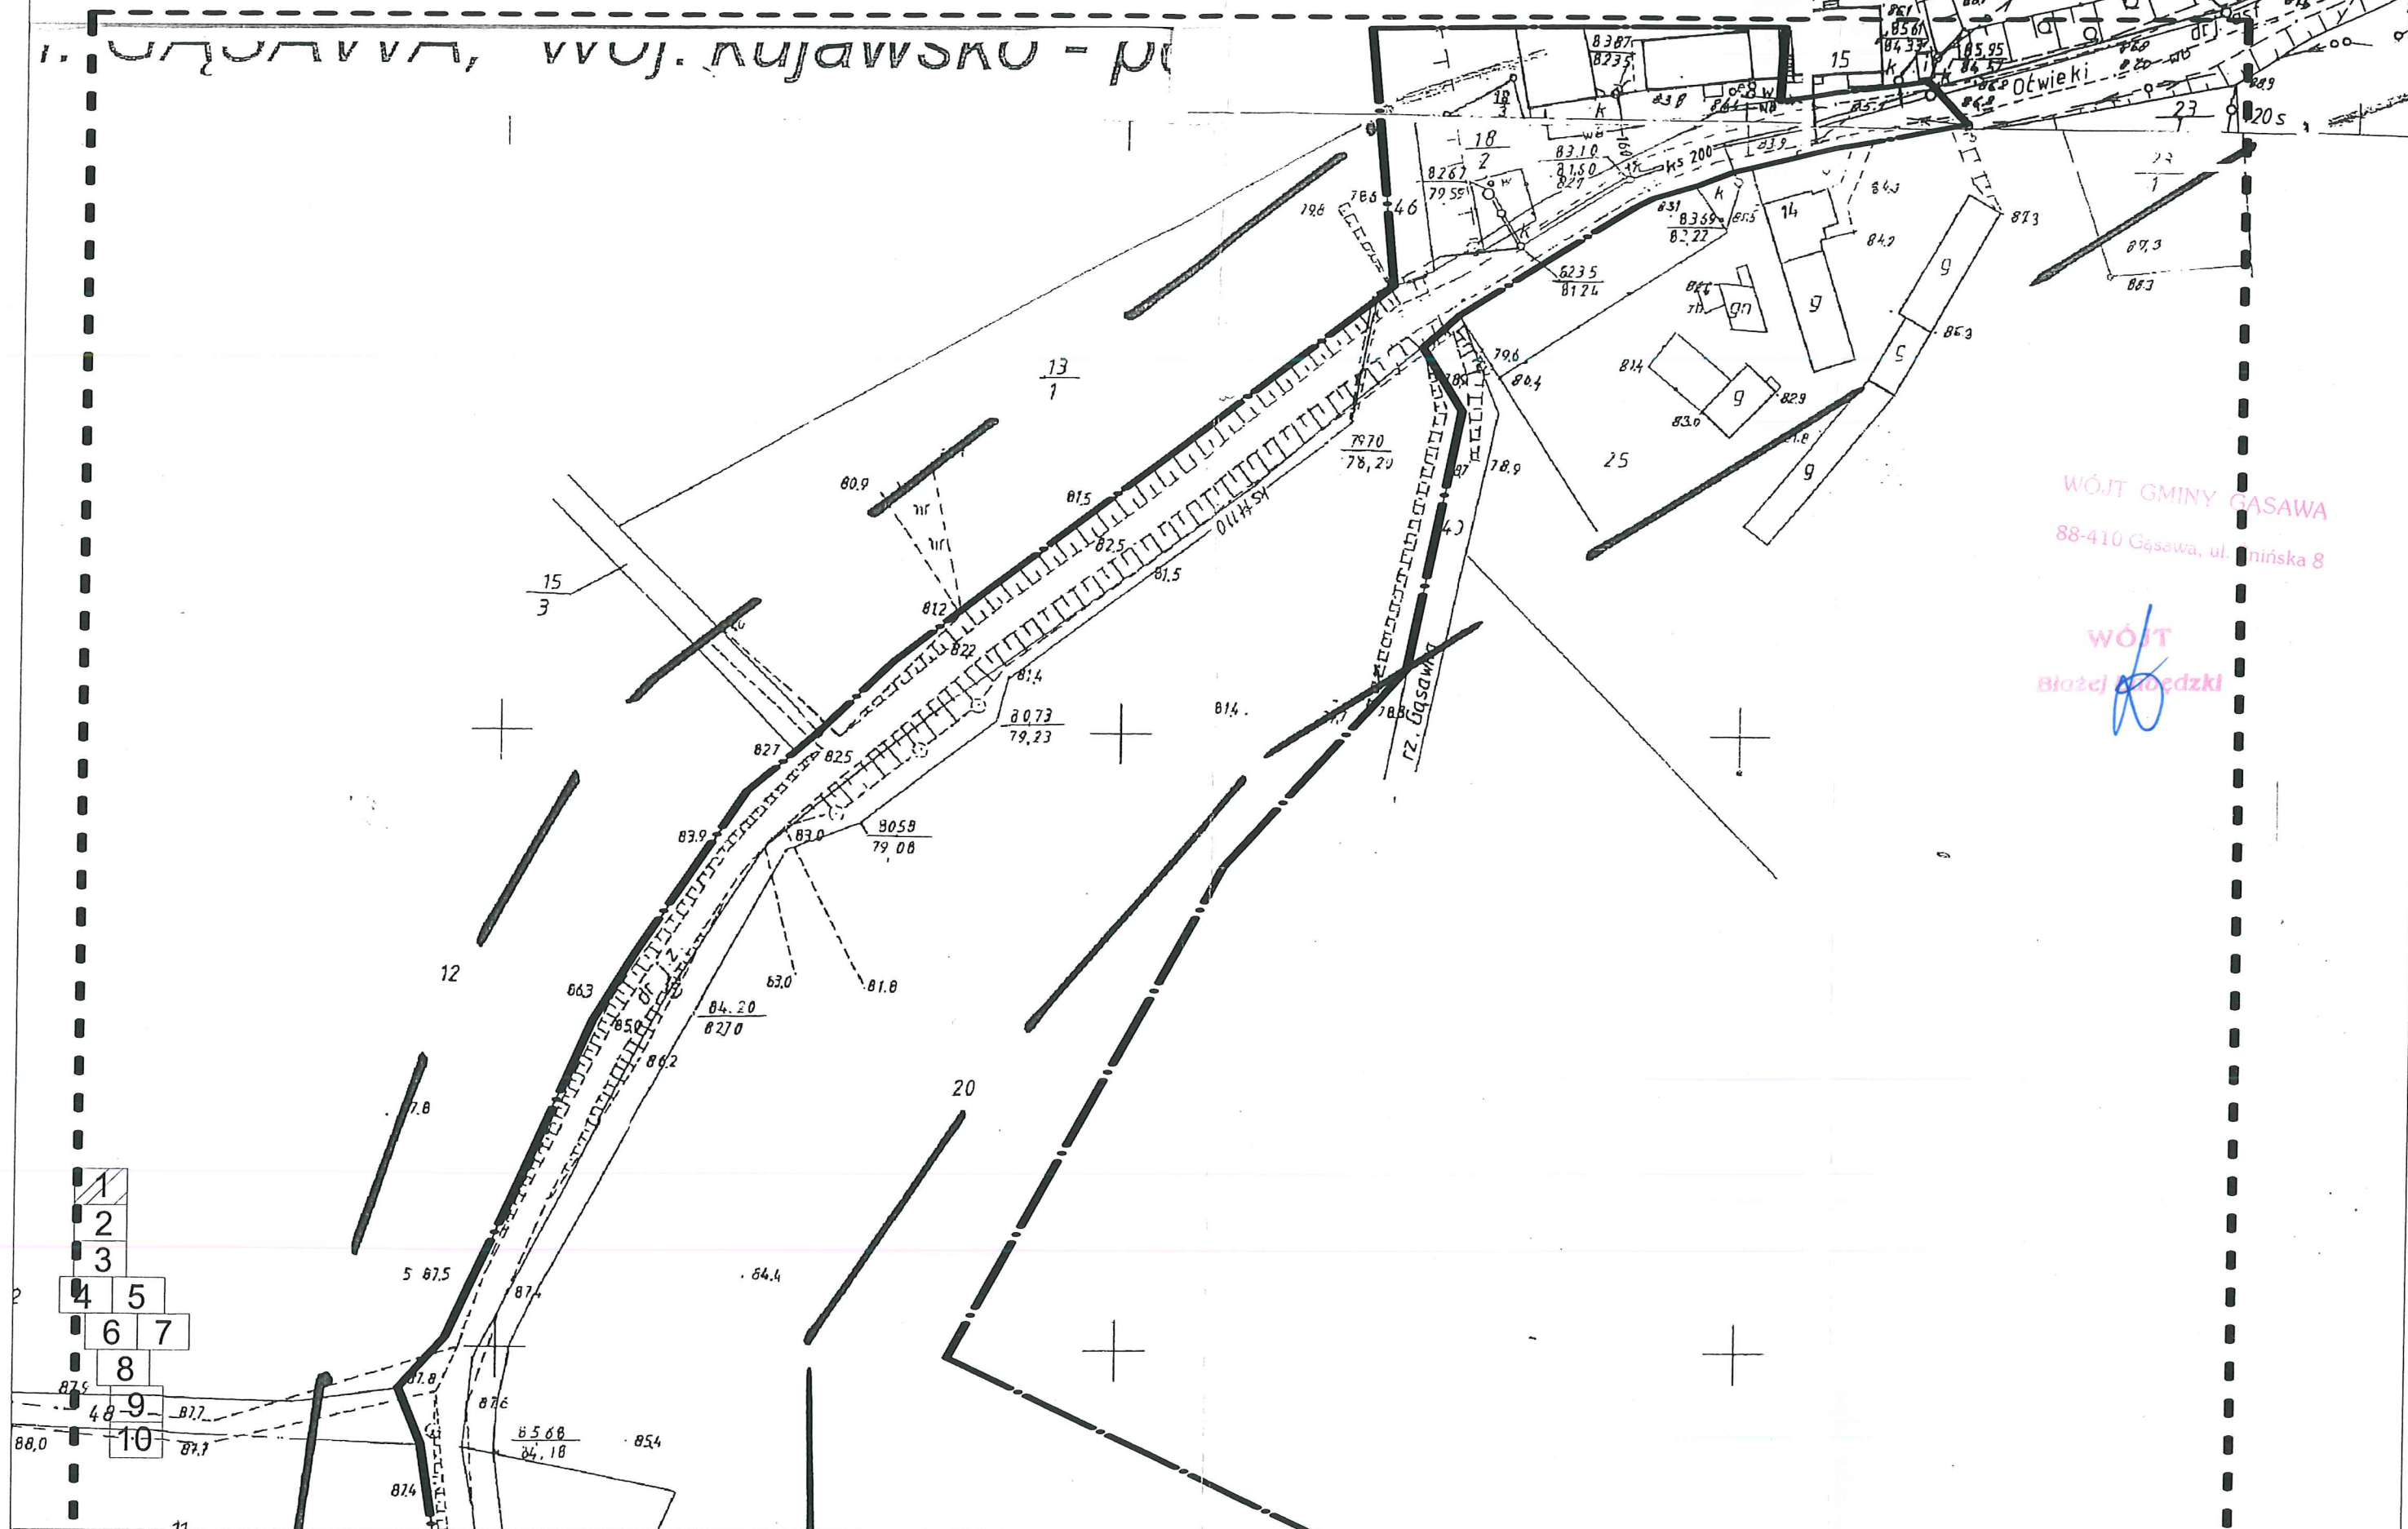

WÓJT GMINY GĄSAWA
88-410 Gąsawa, ul. Mińska 8

WÓJT
Białej Głębicki

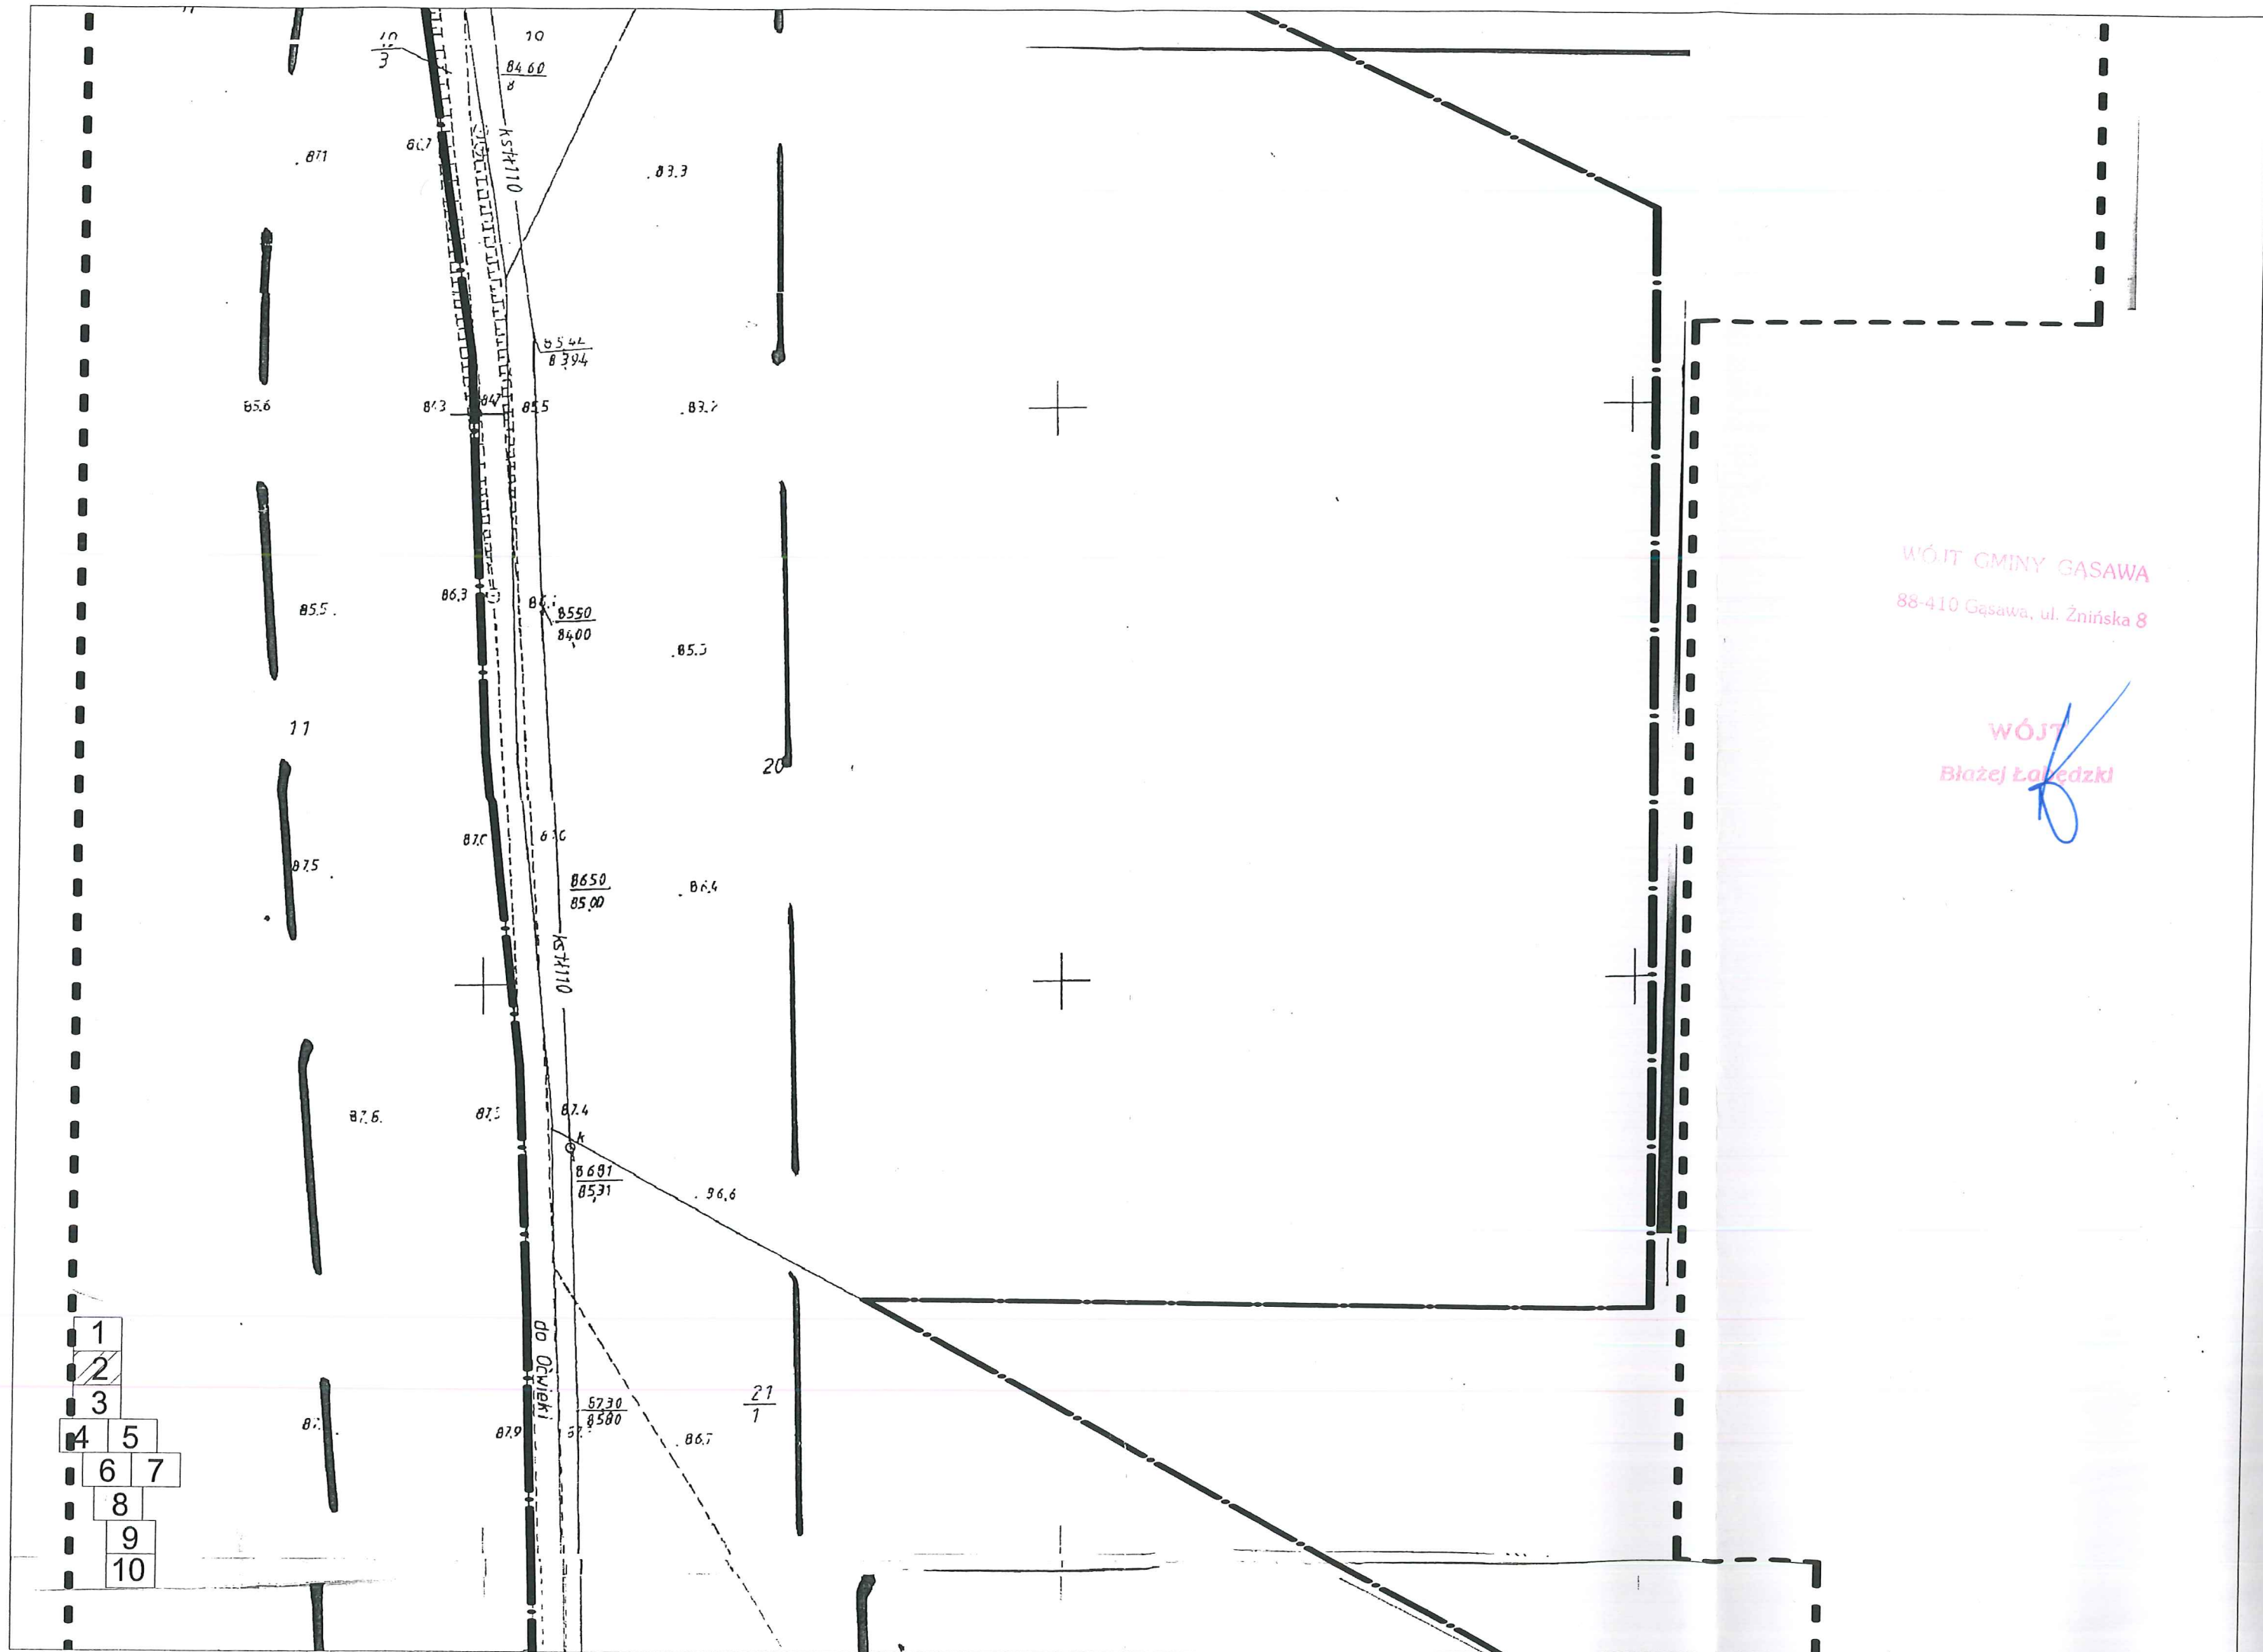


WÓJT CMINY GASAWE
88-410 Gasa, ul. Żnińska 8

WÓJT
Błażej Łukaszki

- 1
- 2
- 3
- 4
- 5
- 6
- 7
- 8
- 9
- 10



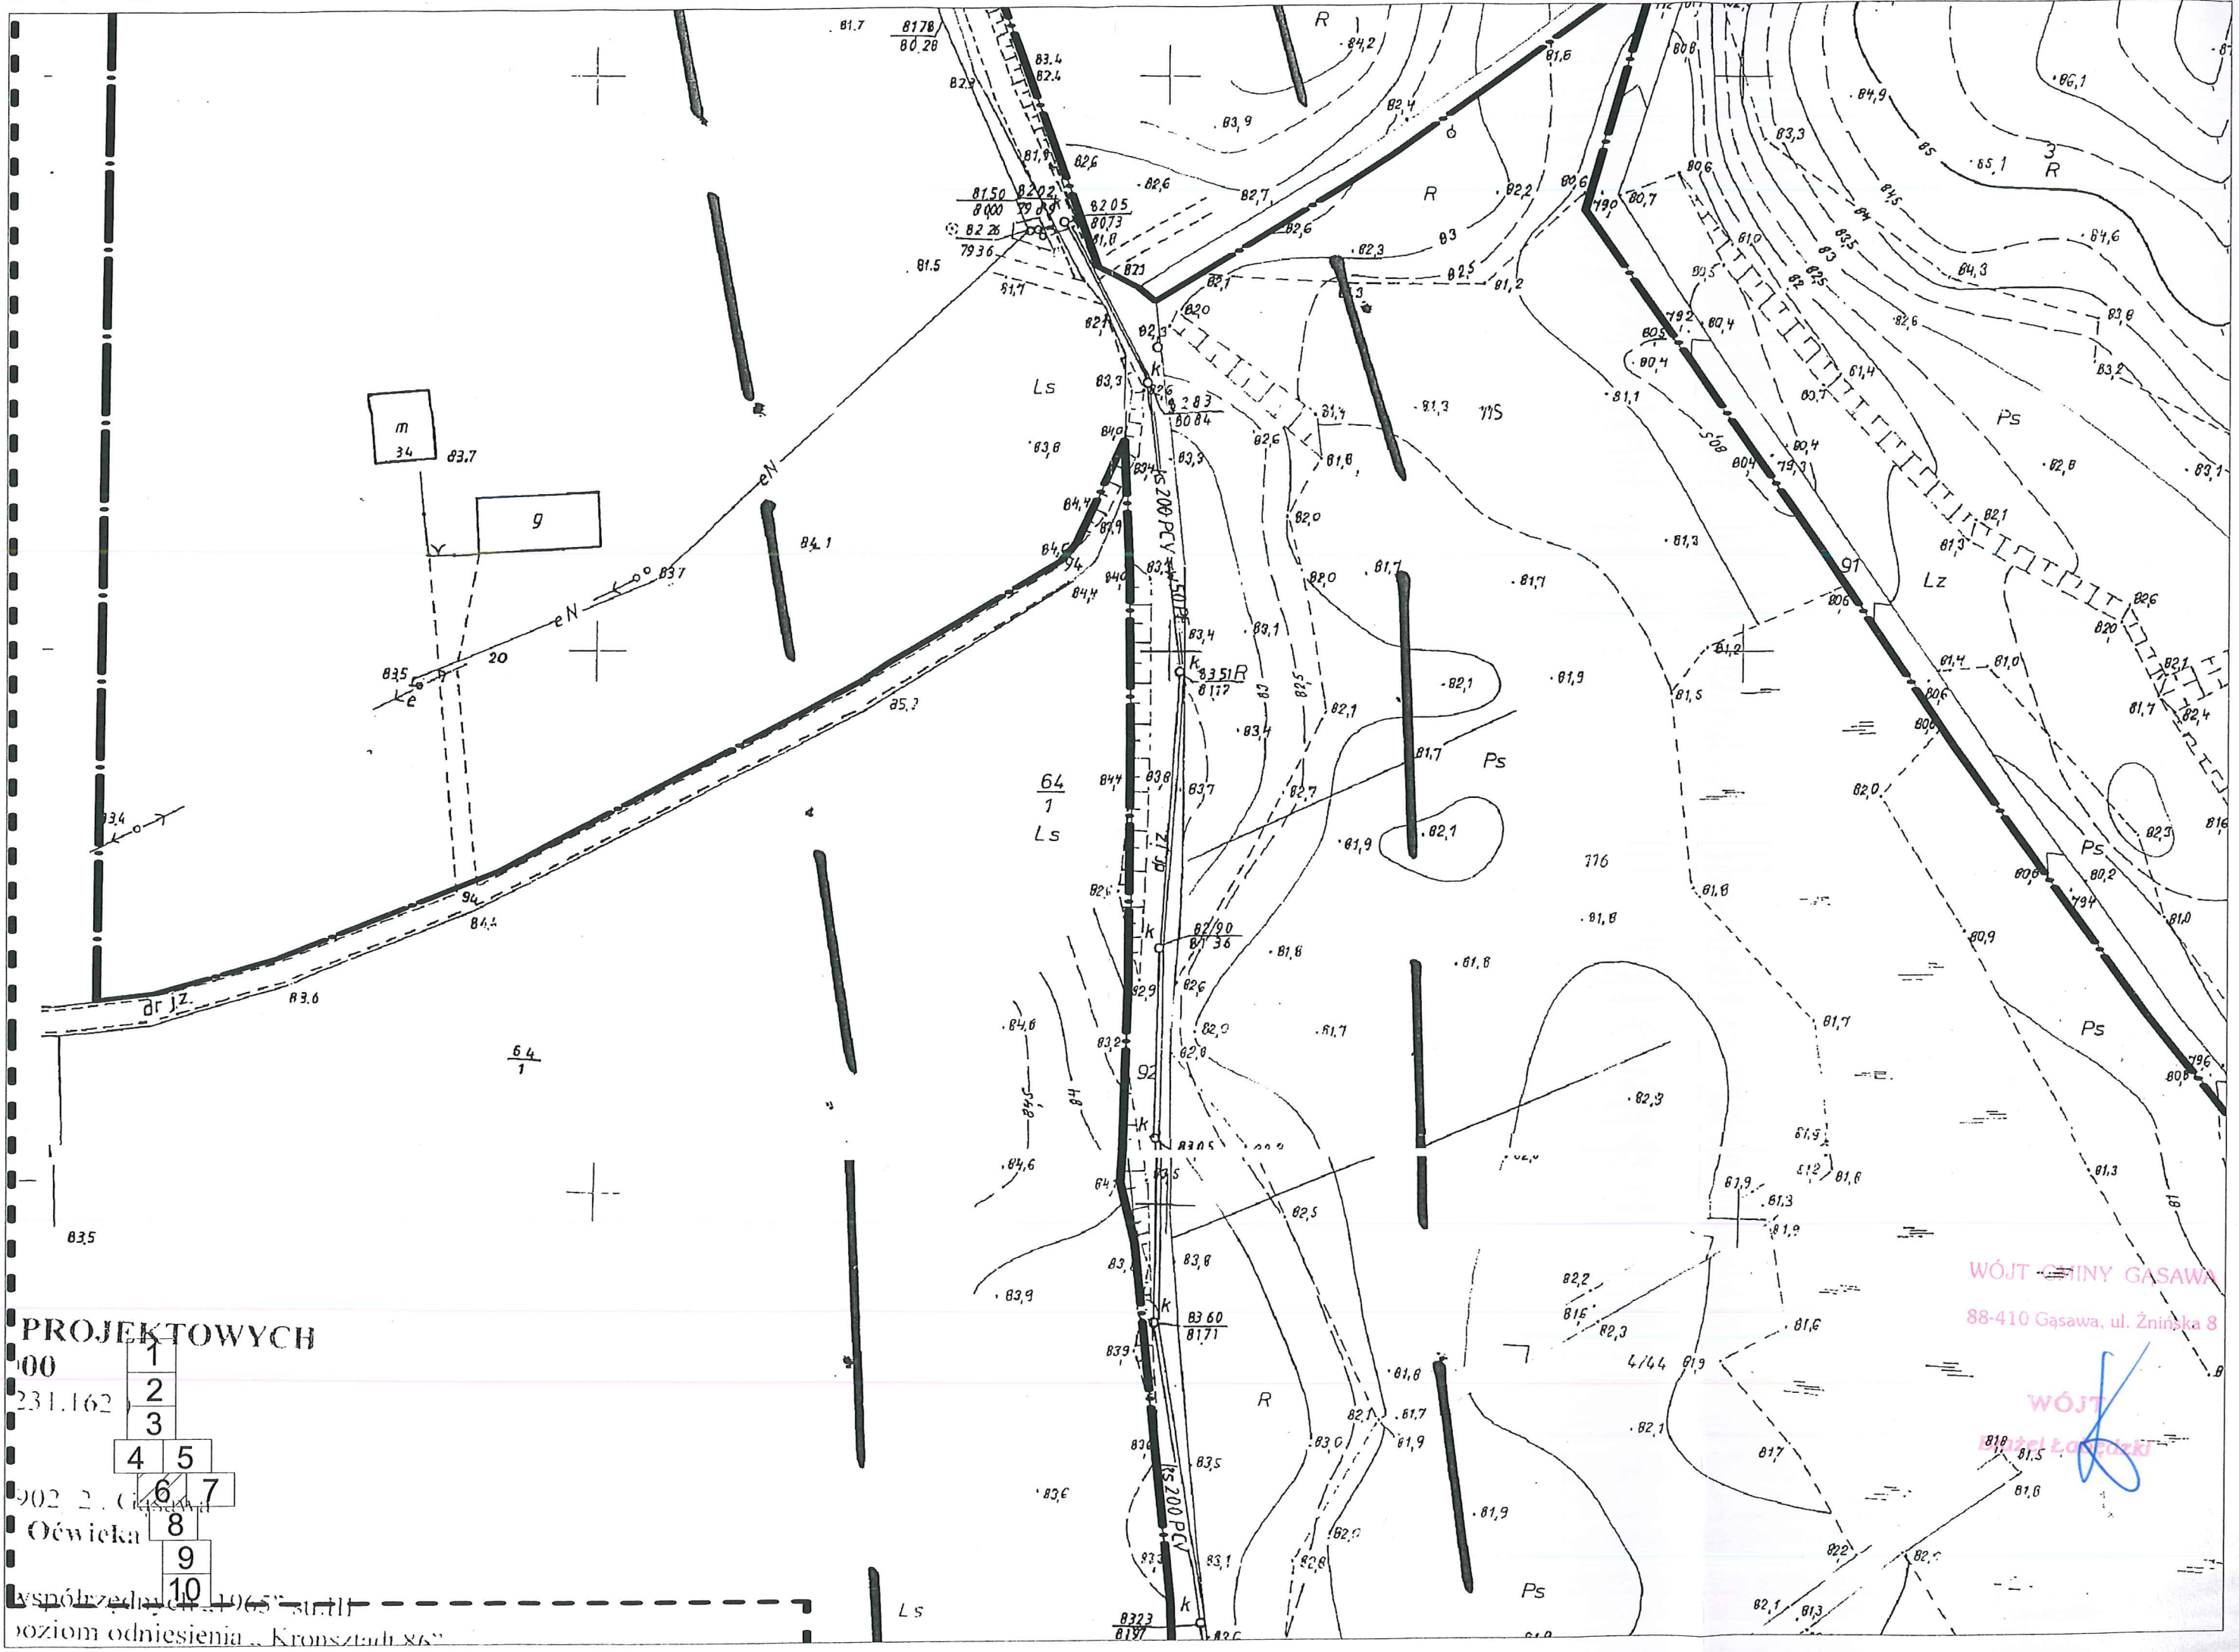

PROJEKTOWYCH

00

231.162

1
2
3
4
5
6
7
8
9
10

002 2. Główna

Oświęcka

Współrzędnych 1965" str. II


poziom odniesienia - Kronsztadt 86"

WÓJT GMINY GASAWA

88-410 Gasawa, ul. Żnińska 8

WÓJT


Łukasz

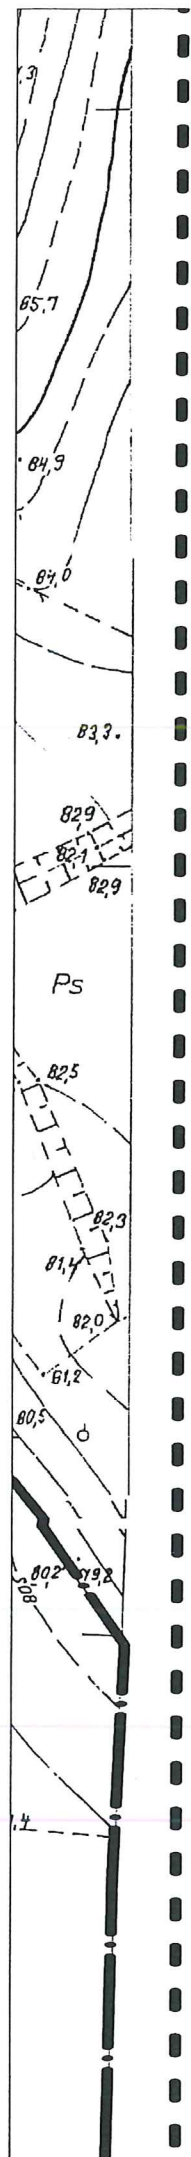

WÓJT GMINY GĄSAWA
88-410 Gąsawa, ul. Żnińska 8

WÓJT
Błażej Ł. Ładziński


1	
2	
3	
4	5
6	7
8	
9	
10	

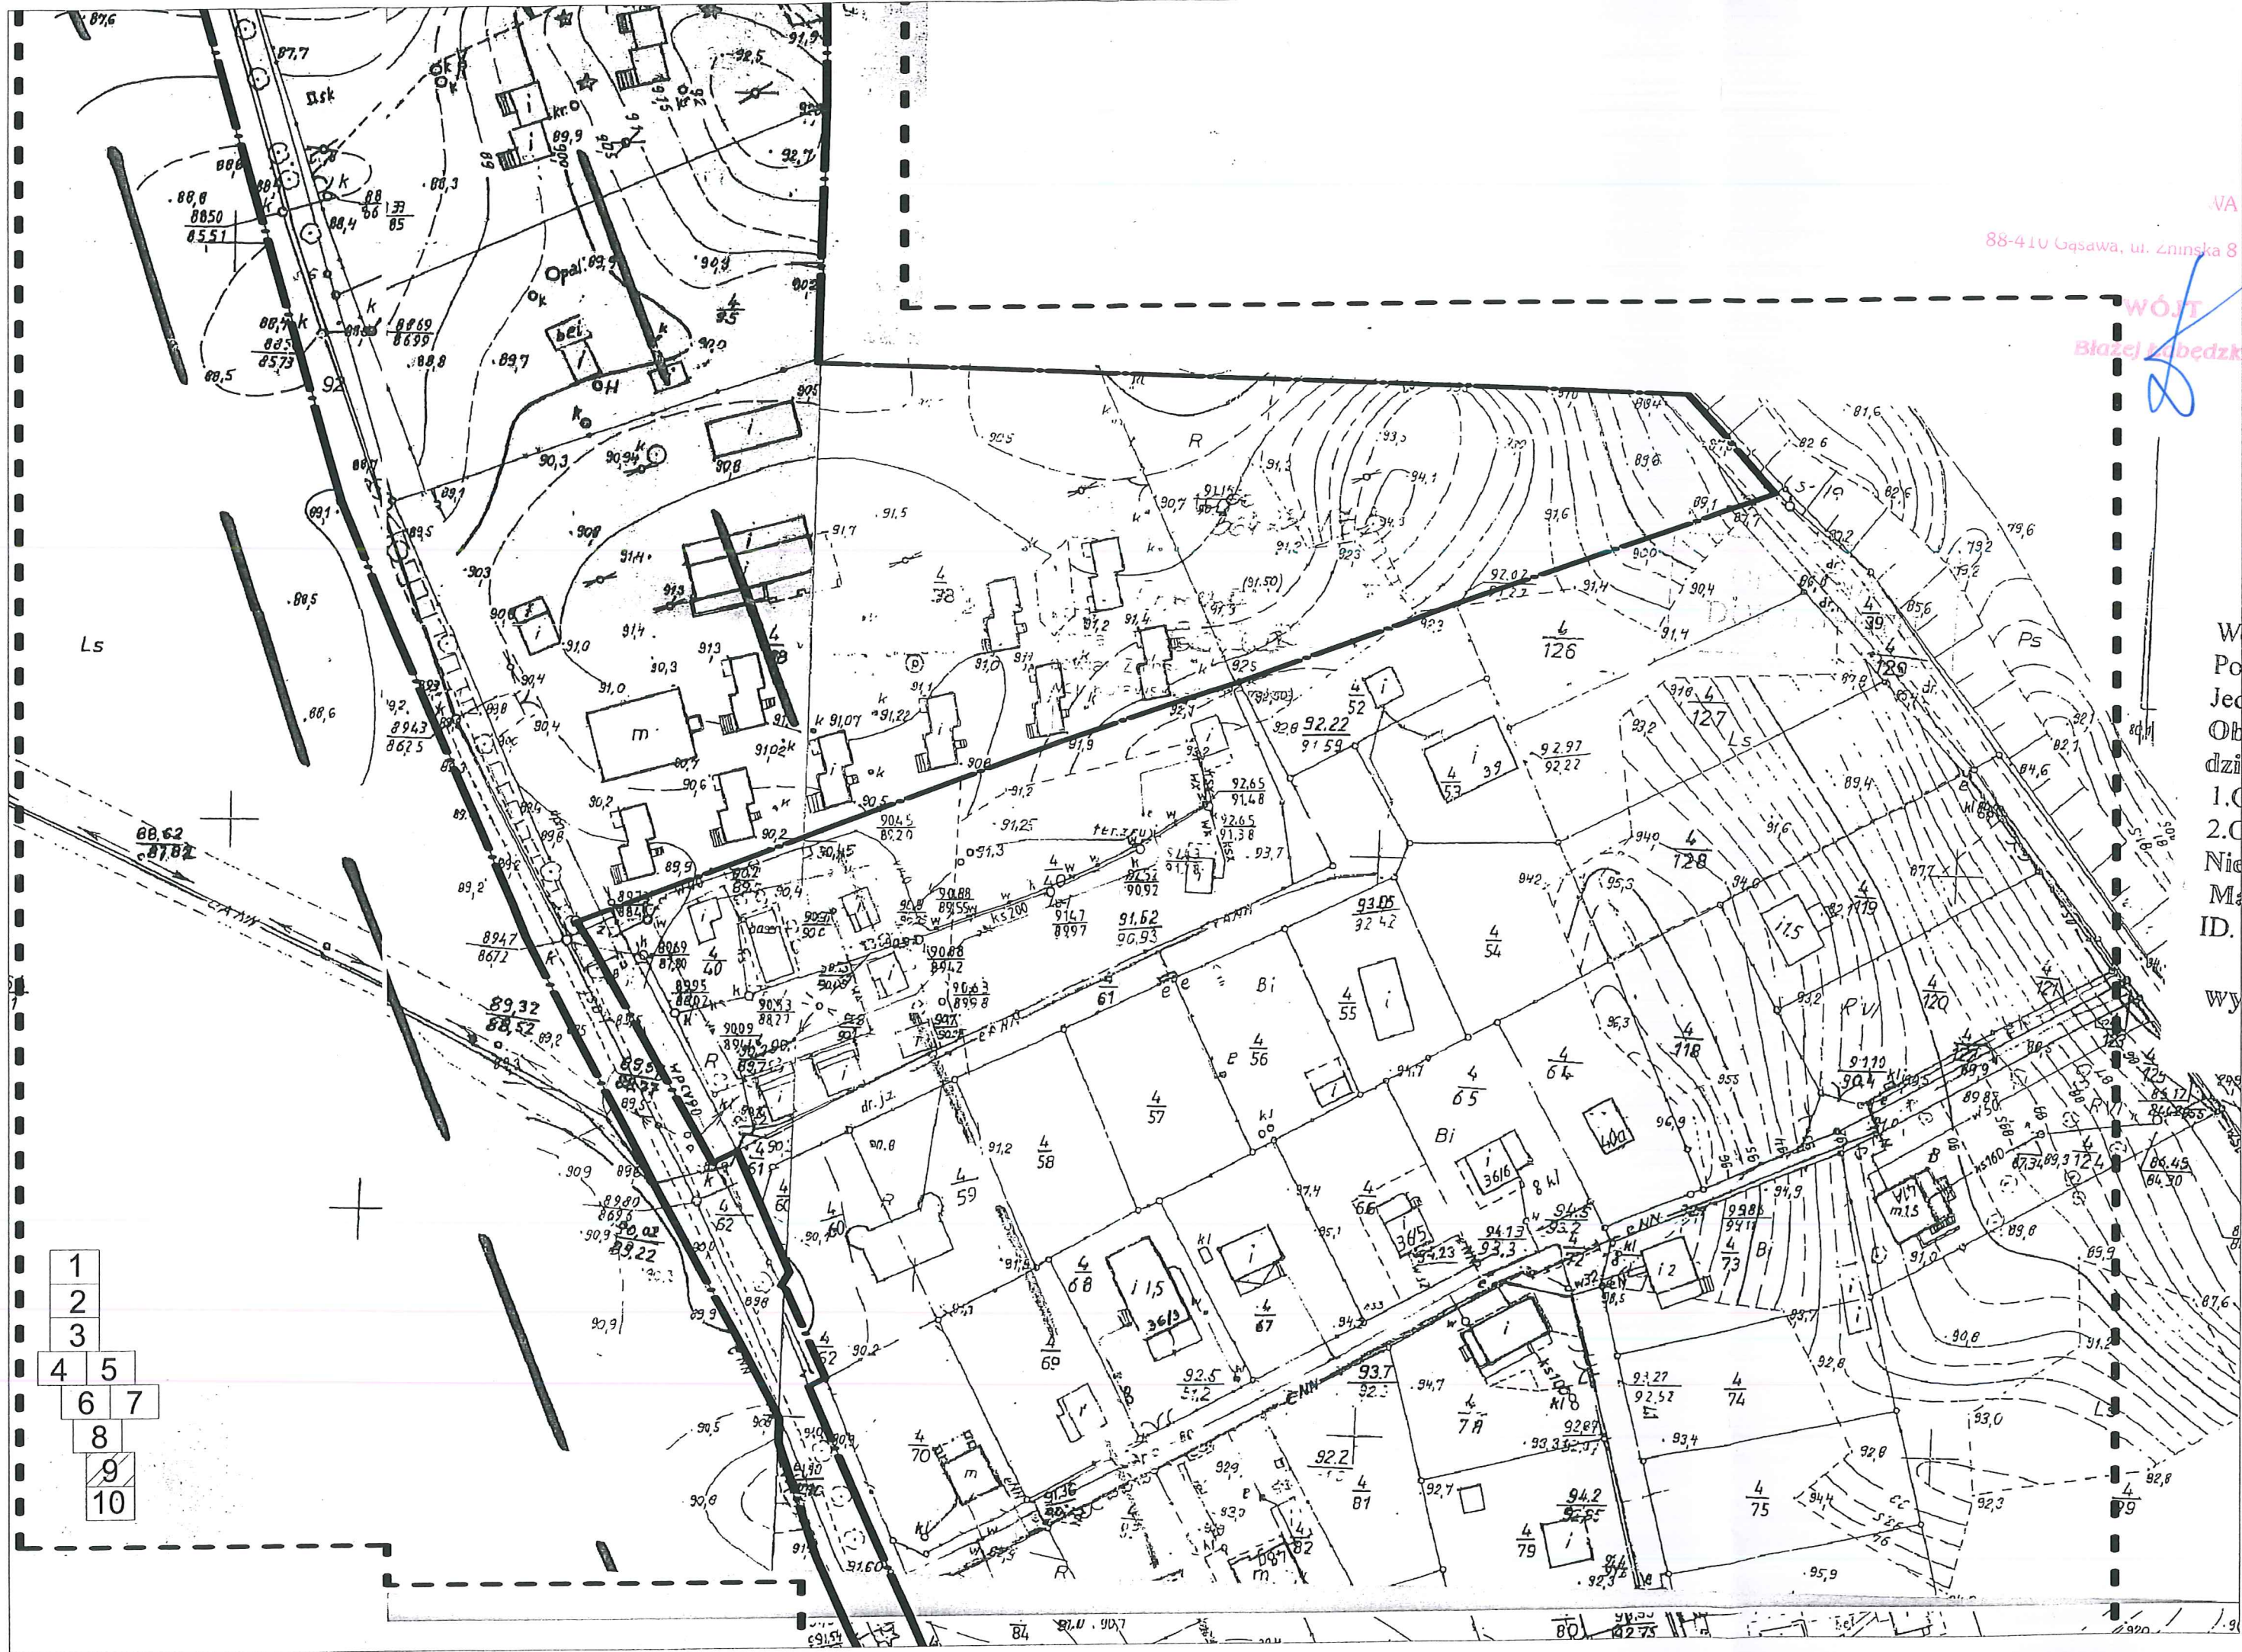

88-410 Gąsawa, ul. Żnińska 8

WÓJT
Błażej Libedziński

W
Po
Jed
Ob
dzi
1.0
2.0
Nie
Ma
ID.
wy

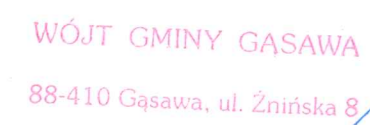

WÓJT
Błażej Labędzki

1		
2		
3		
4	5	
	6	7
	8	
	9	
	10	