
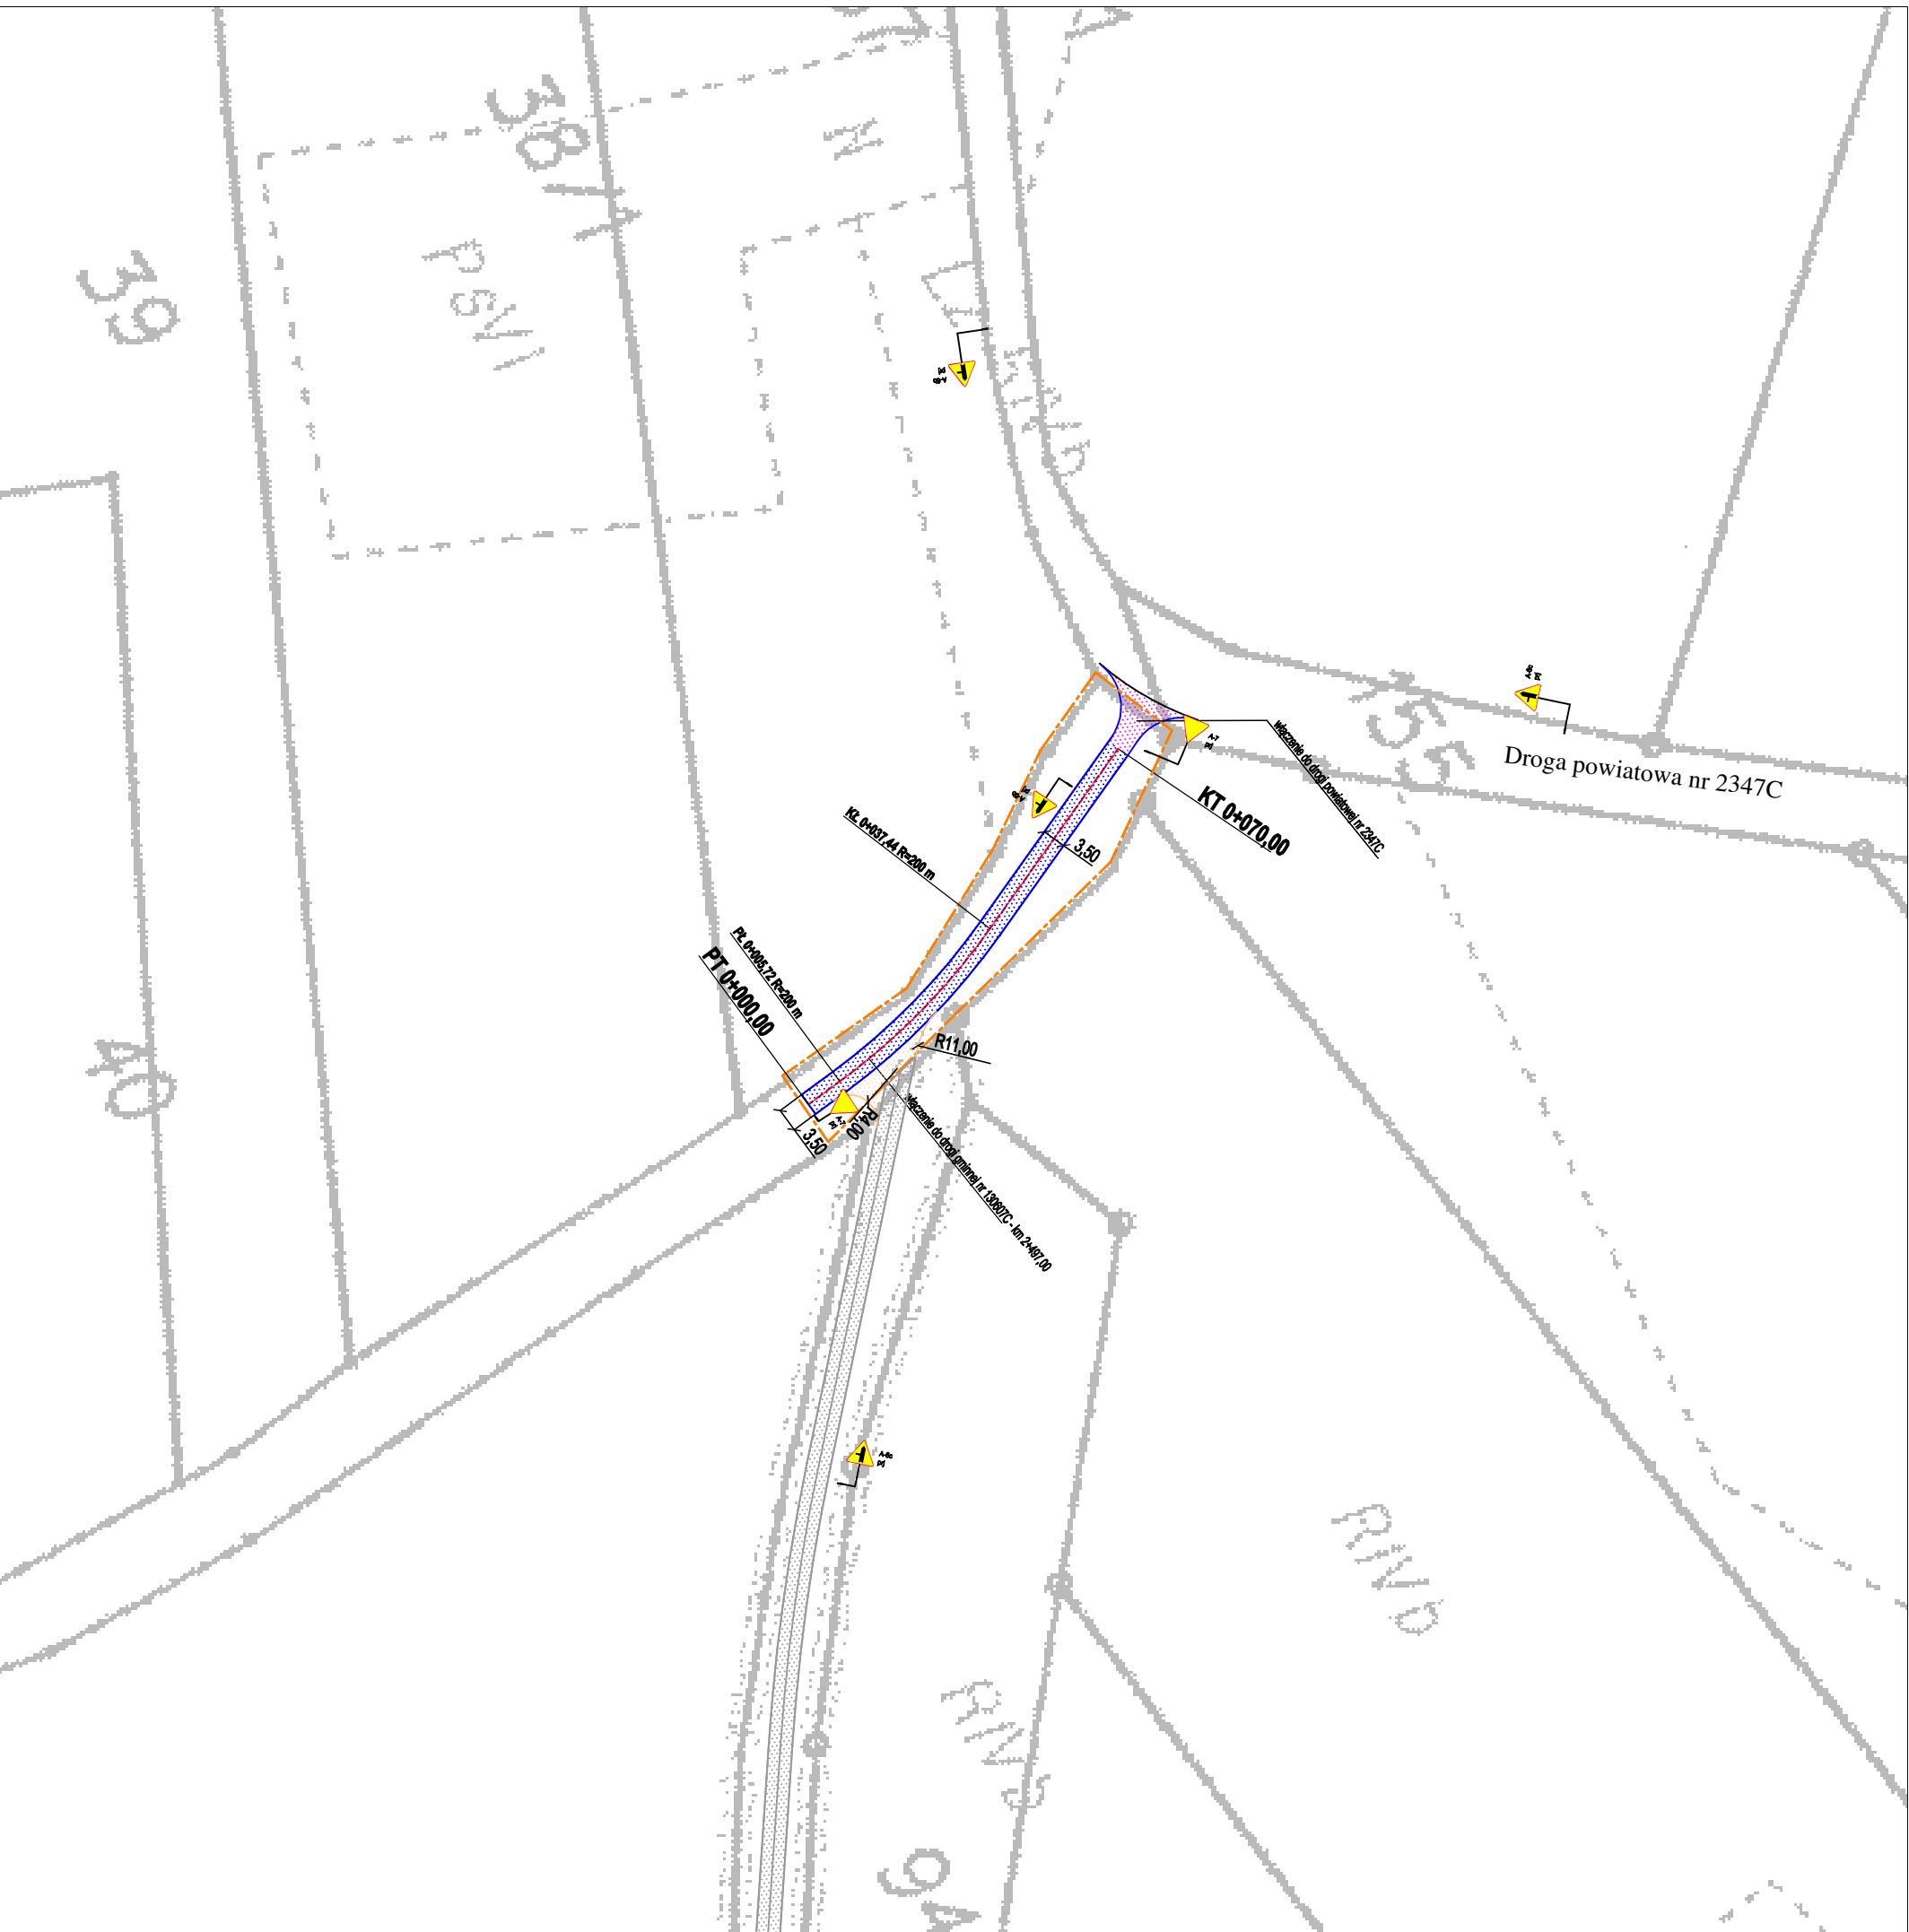


OZNACZENIA

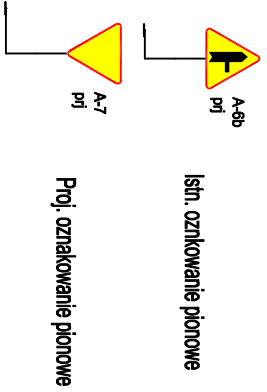

Biuro Inżynieryjno - Techniczne				Inwestor	
"K I E R"				Gmina Gąsawa	
62-200 Gniezno os. Wł. Łokietka 18/5				ul. Żnińska 8	
tel. (61) 425 22 11 lub 507 172 128				88-410 Gąsawa	
NIP 784-125-99-64 REGON 634460624					
OBJEKT: Projekt stałej organizacji ruchu po przebudowie dróg gminnych nr 130607C i 130627C, Gmina Gąsawa					
RYSUNEK: Mapa organizacji ruchu - droga gminy nr 130627C					
STANOWISKO		IMIĘ I NAZWISKO	Nr UPFR.	DATA	PODPIS
Kier. projektu		mgr inż. Miłosław Łebedyński	16.4.88/PW	III 2019	
Projektant		mgr inż. Iwona Łebedyńska	WKP/01.25/ PWOD/18	III 2019	
Asystent proj.		inż. Janusz Łebedyński		III 2019	
BRANŻA		STADIUM	ROK OPR.	NR ZLEC.	
Drogowa	PB		2019		
			SKALA	EGZEMPLARZ	
			1 : 1000		
					Nr 2.2