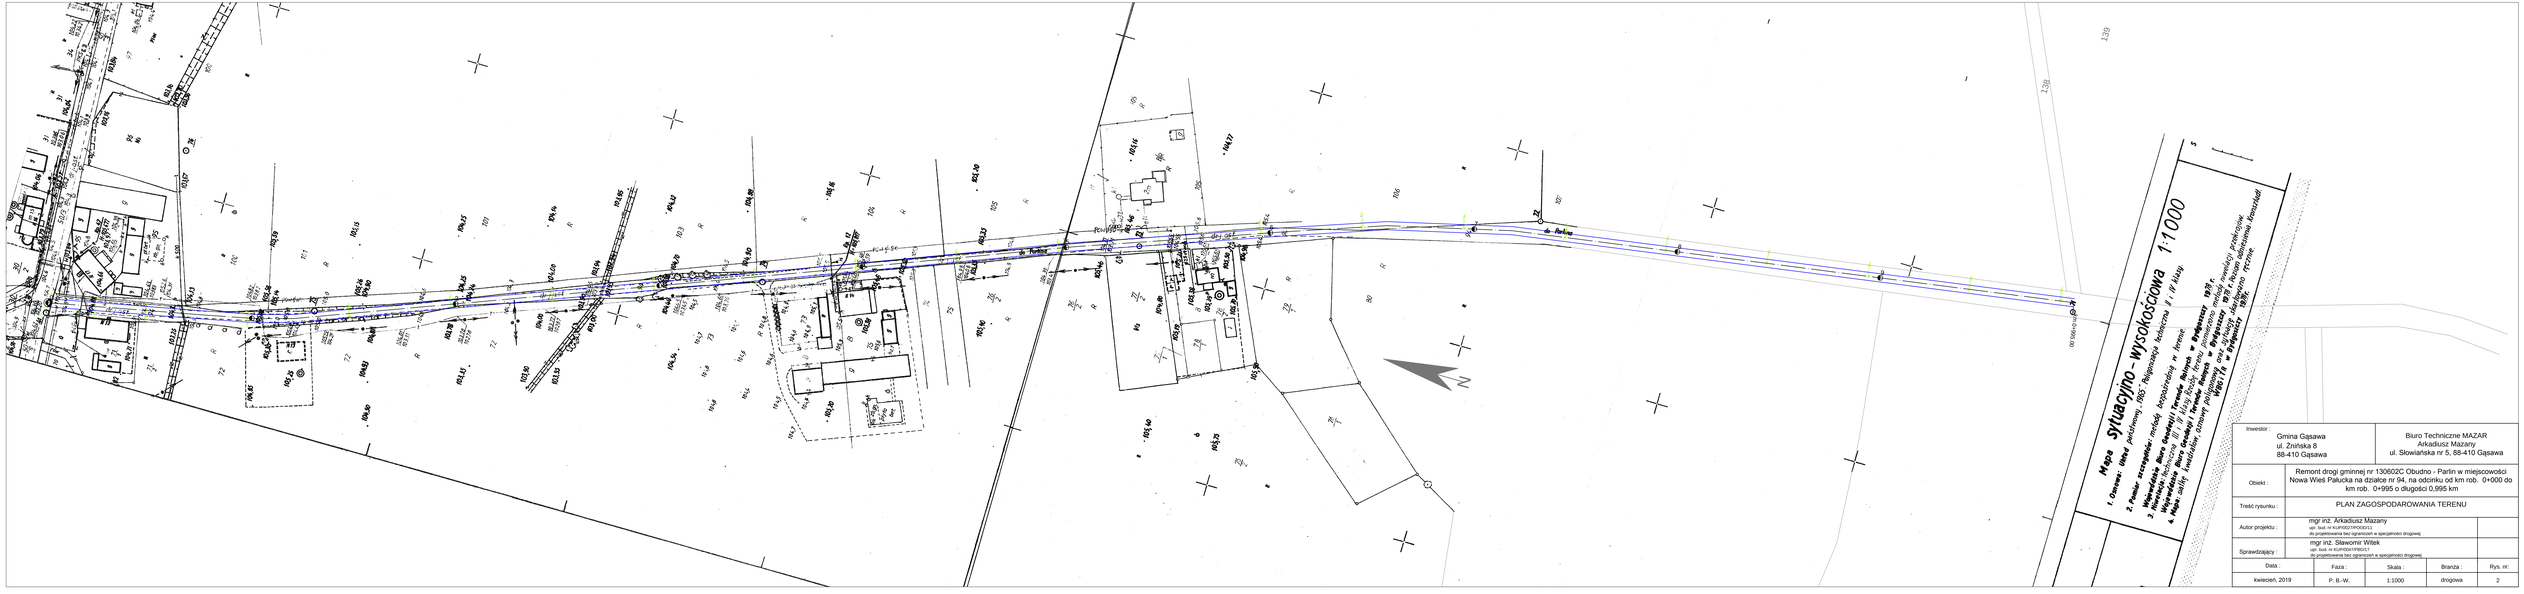

Inwestor :	Gmina Gąsawa ul. Znińska 8 88-410 Gąsawa	Biuro Techniczne MAZAR Arkadiusz Mazany ul. Słowiańska nr 5, 88-410 Gąsawa			
Obiekt :	Remont drogi gminnej nr 130602C Obudno - Parlin w miejscowości Nowa Wieś Pałucka na działce nr 94, na odcinku od km rob. 0+000 do km rob. 0+995 o długości 0,995 km				
Treść rysunku :	PLAN ZAGOSPODAROWANIA TERENU				
Autor projektu :	mgr inż. Arkadiusz Mazany upr. bud. nr KUP/0027/POOD/11 do projektowania bez ograniczeń w specjalności drogowej				
Sprawdzający :	mgr inż. Sławomir Witek upr. bud. nr KUP/0047/POOD/17 do projektowania bez ograniczeń w specjalności drogowej				
Data :	Faza :	Skala :	Branża :	Rys. nr:	
kwiecień, 2019	P. B.-W.	1:1000	drogowa	2	