


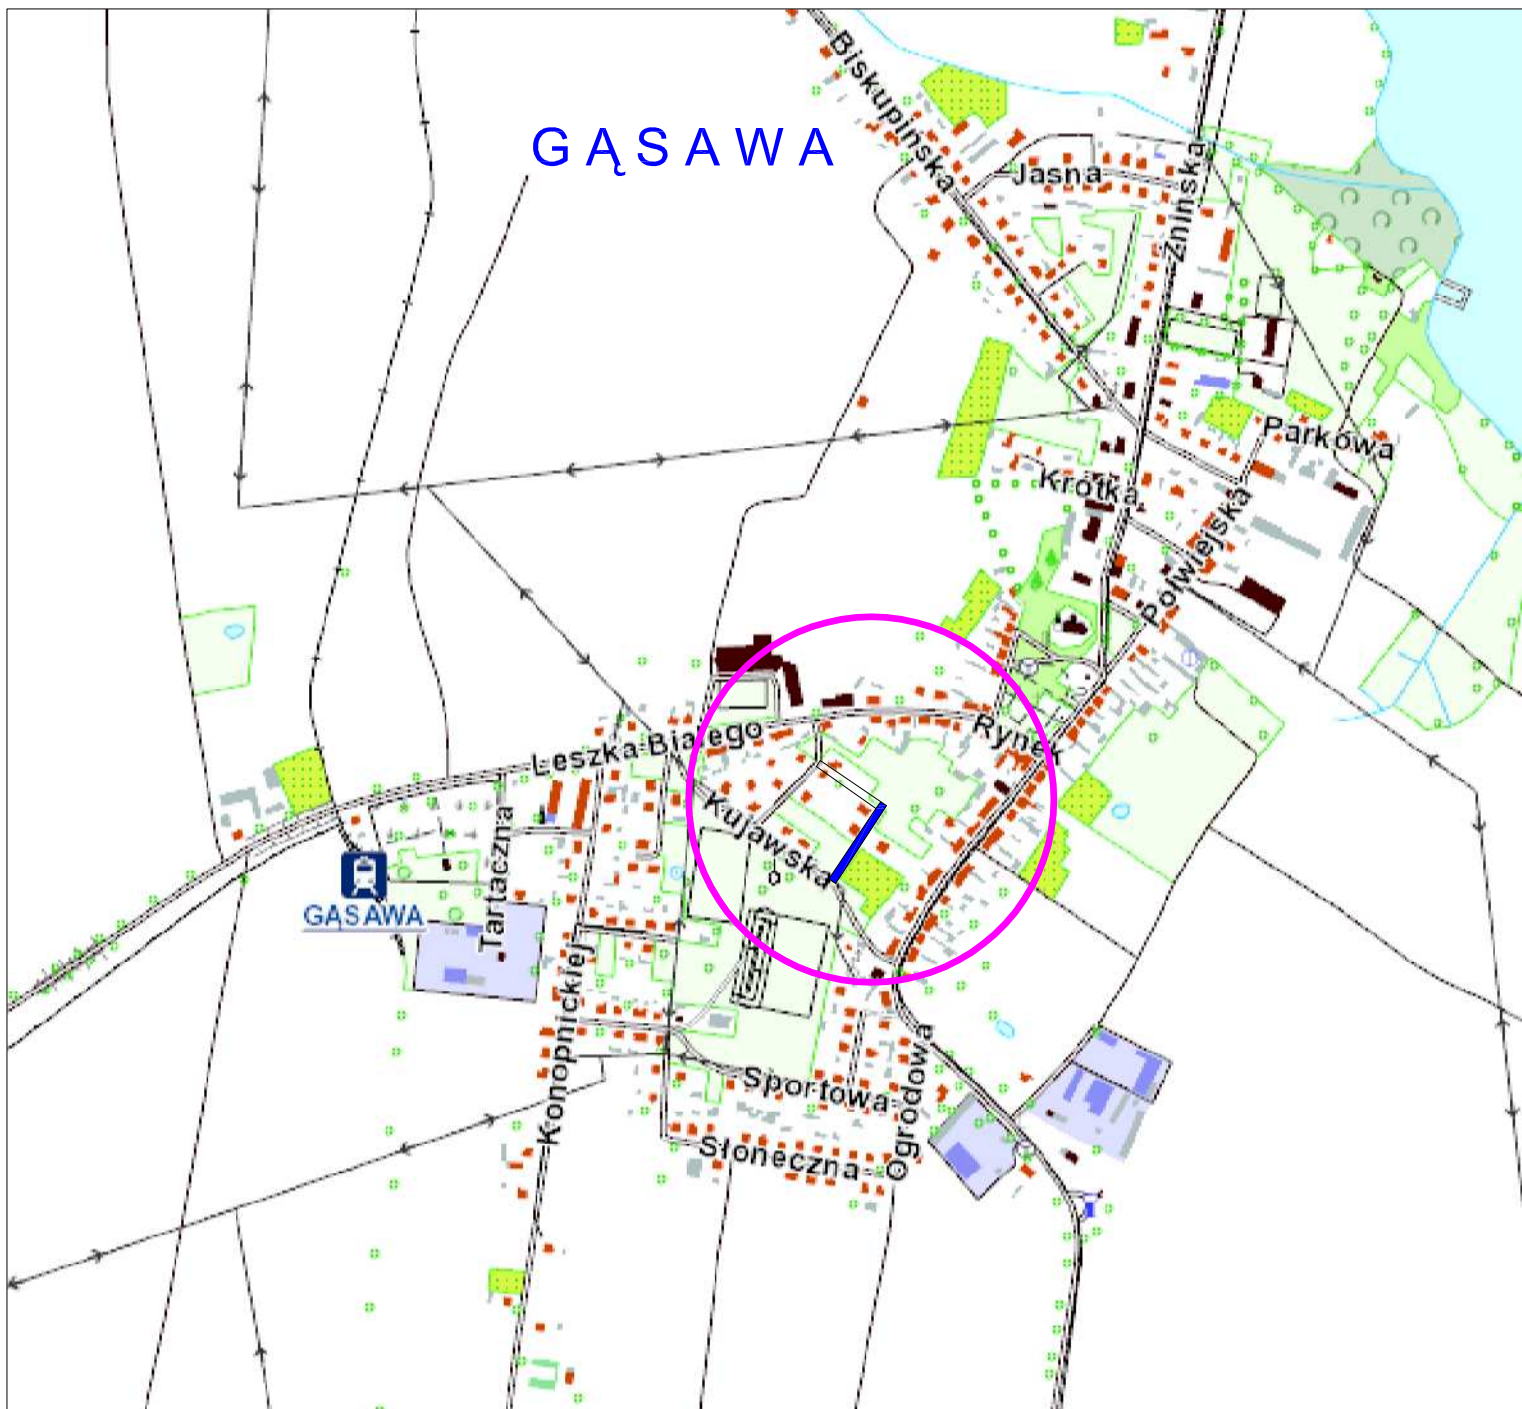

**Biuro Inżynieryjno - Techniczne
"K I E R"**

62-200 Gniezno Os. Wł. Łokietka 18/5
tel. (061) 425 22 11 lub 507 172 128
NIP 784-125-99-64 REGON 634460624

Inwestor

Gmina Gąsawa
ul. Żnińska 8
88 - 410 Gąsawa

OBIEKT: Przebudowa ul. Piastowskiej w m. Gąsawa

RYSUNEK: Plan orientacyjny

Nr 1

STANOWISKO	IMIĘ I NAZWISKO	Nr UPR.	DATA	PODPIS
Kier. projektu	mgr inż. Mieczysław Łebedyński	164/88/PW	X 2017	
Projektant	Mirosława Ignasiak	476/87/PW	X 2017	
Asystent proj.	mgr inż. Iwona Łebedyńska		X 2017	
BRANŻA Drogowa	STADIUM DP	ROK OPR. 2017	NR ZLEC.	SKALA EGZEMPLARZ