

ZAŁĄCZNIK GRAFICZNY DO DECYZJI

do decyzji nr.....

z dnia.....

OZNACZENIA

SKALA 1:1000


linie rozgraniczające teren inwestycji

Rafał Łucki

Posiadam kwalifikacje do wykonywania zawodu inżyniera uzyskane na podstawie ustawy z dnia 15 grudnia 2000 r. o samorządach zawodowych architektów, inżynierów budownictwa oraz urbanistów

Projekt decyzji o ustaleniu lokalizacji inwestycji celu publicznego przygotował mgr Rafał Łucki, posiadający kwalifikacje do wykonywania zawodu urbanisty uzyskane na podstawie ustawy z dnia 15 grudnia 2000 r. o samorządach zawodowych architektów, inżynierów budownictwa i urbanistów


ul. Żłobkowa, woj. kujawsko-pomorskie

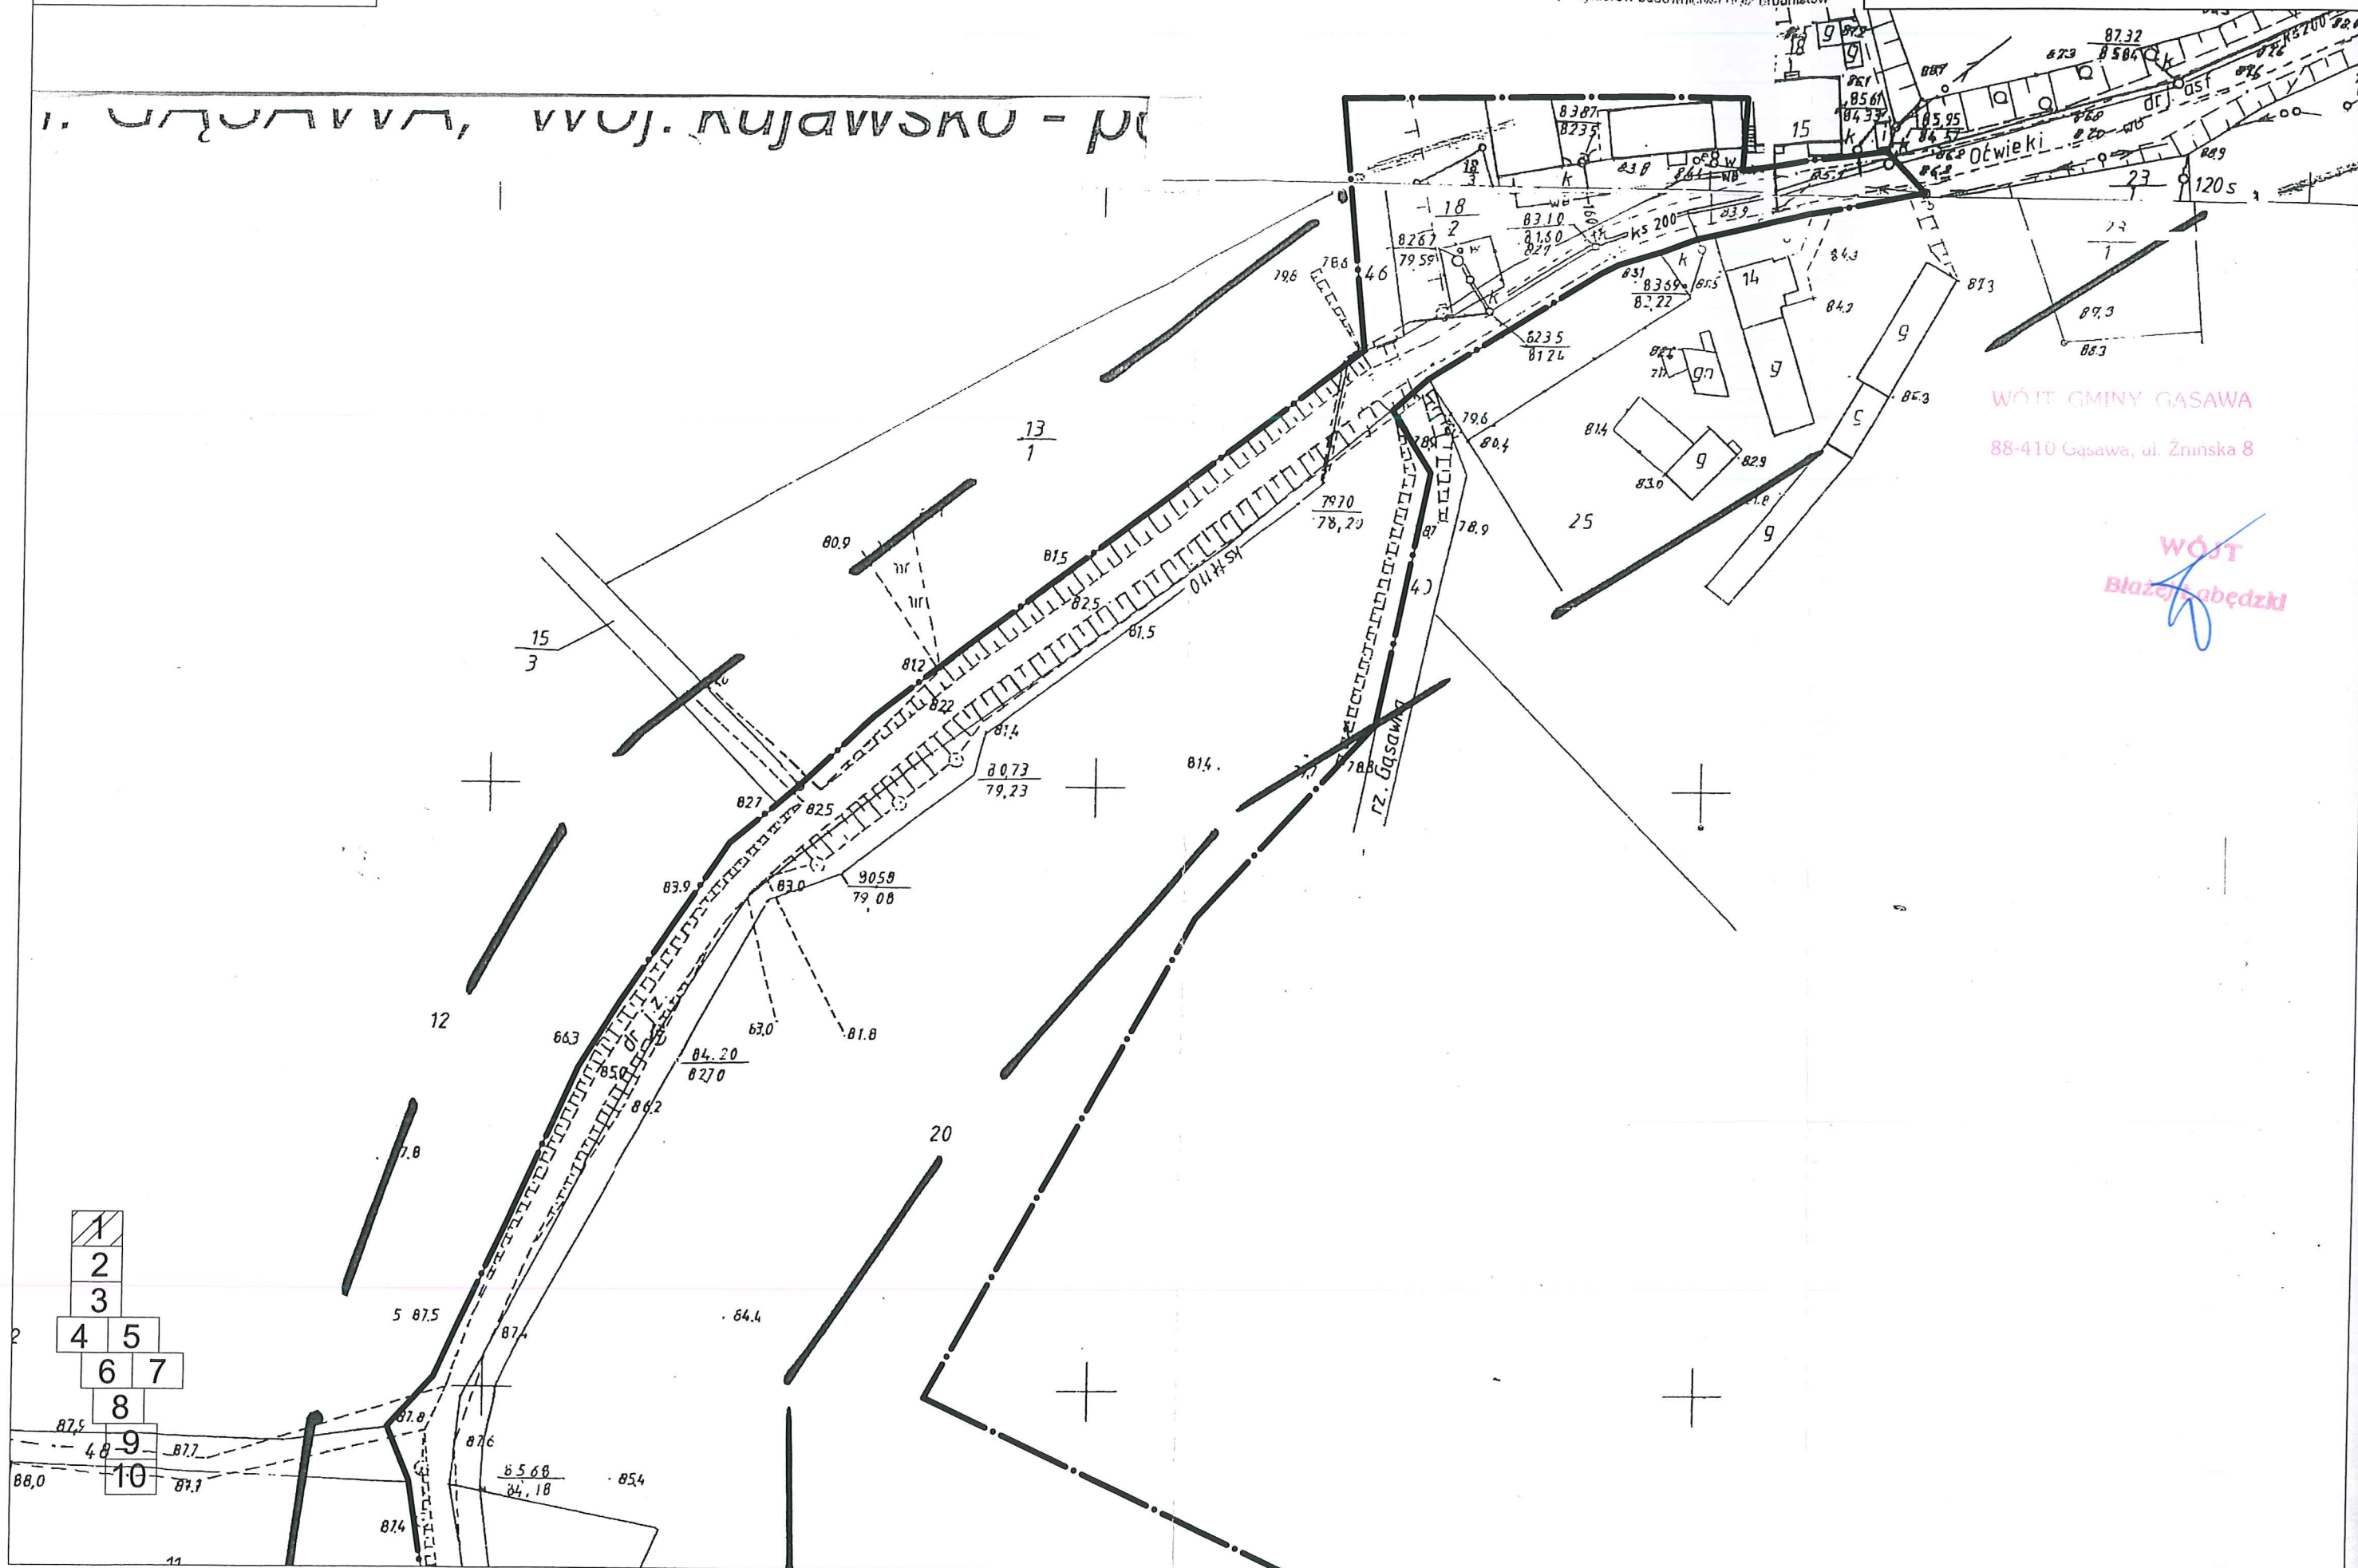

WÓJT GMINY GĄSAWA

88-410 Gąsawa, ul. Żłobkowa 8

WÓJT
Błażej Gabędzki

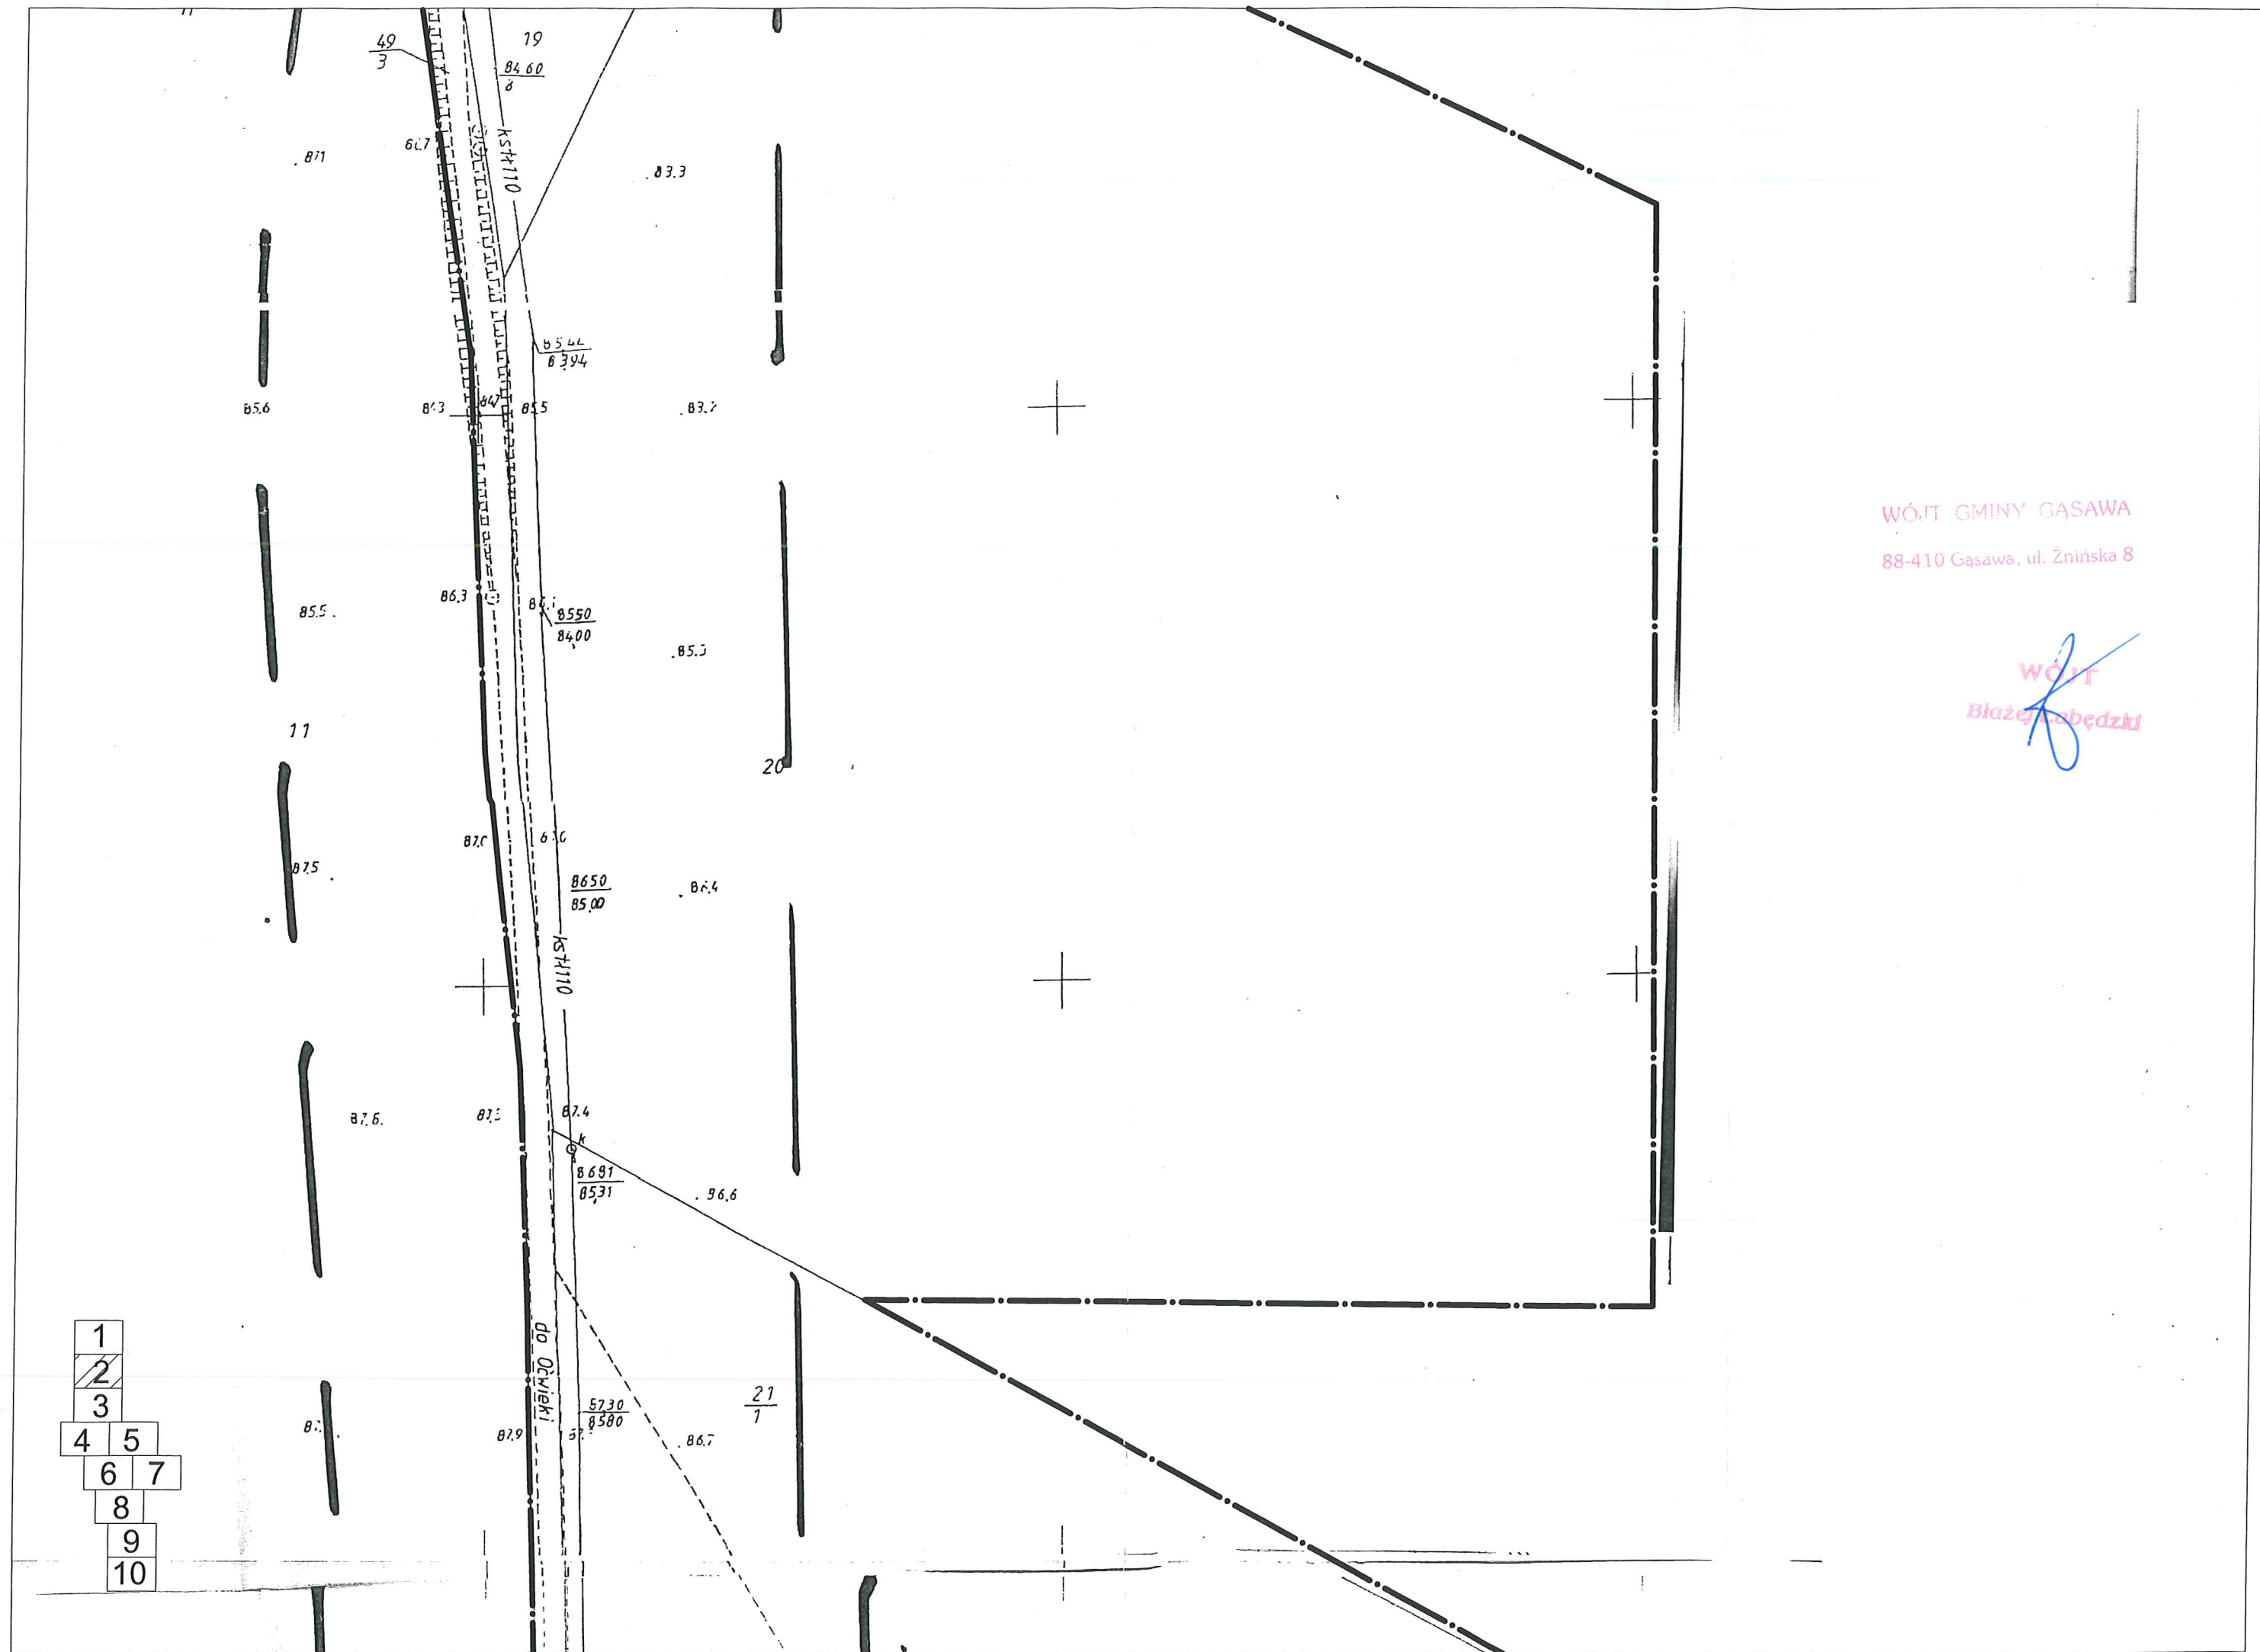


WÓJT GMINY GAŚAWA
88-410 Gaśawa, ul. Żnińska 8


WÓJT
Błażej Gabędzki


WÓJT GMINY GASAWA
38-410 Gasawa, ul. Znińska 8

WÓJT
Błażej Jabędzki

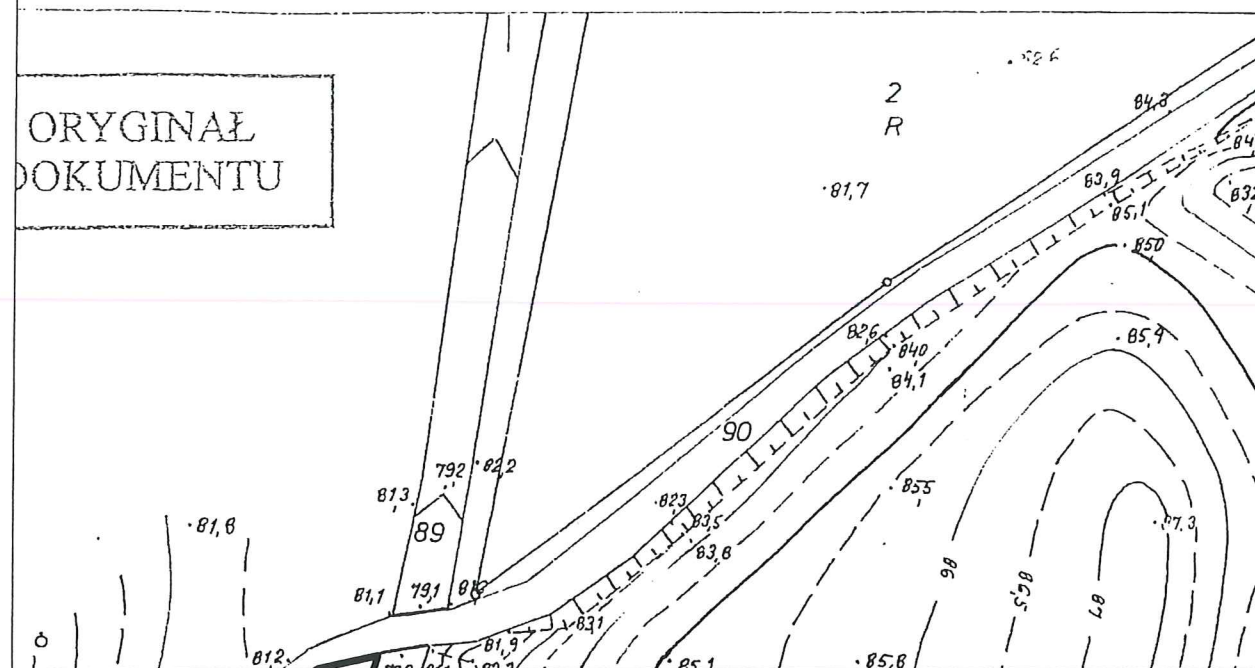

1
2
3
4
5
6
7
8
9
10

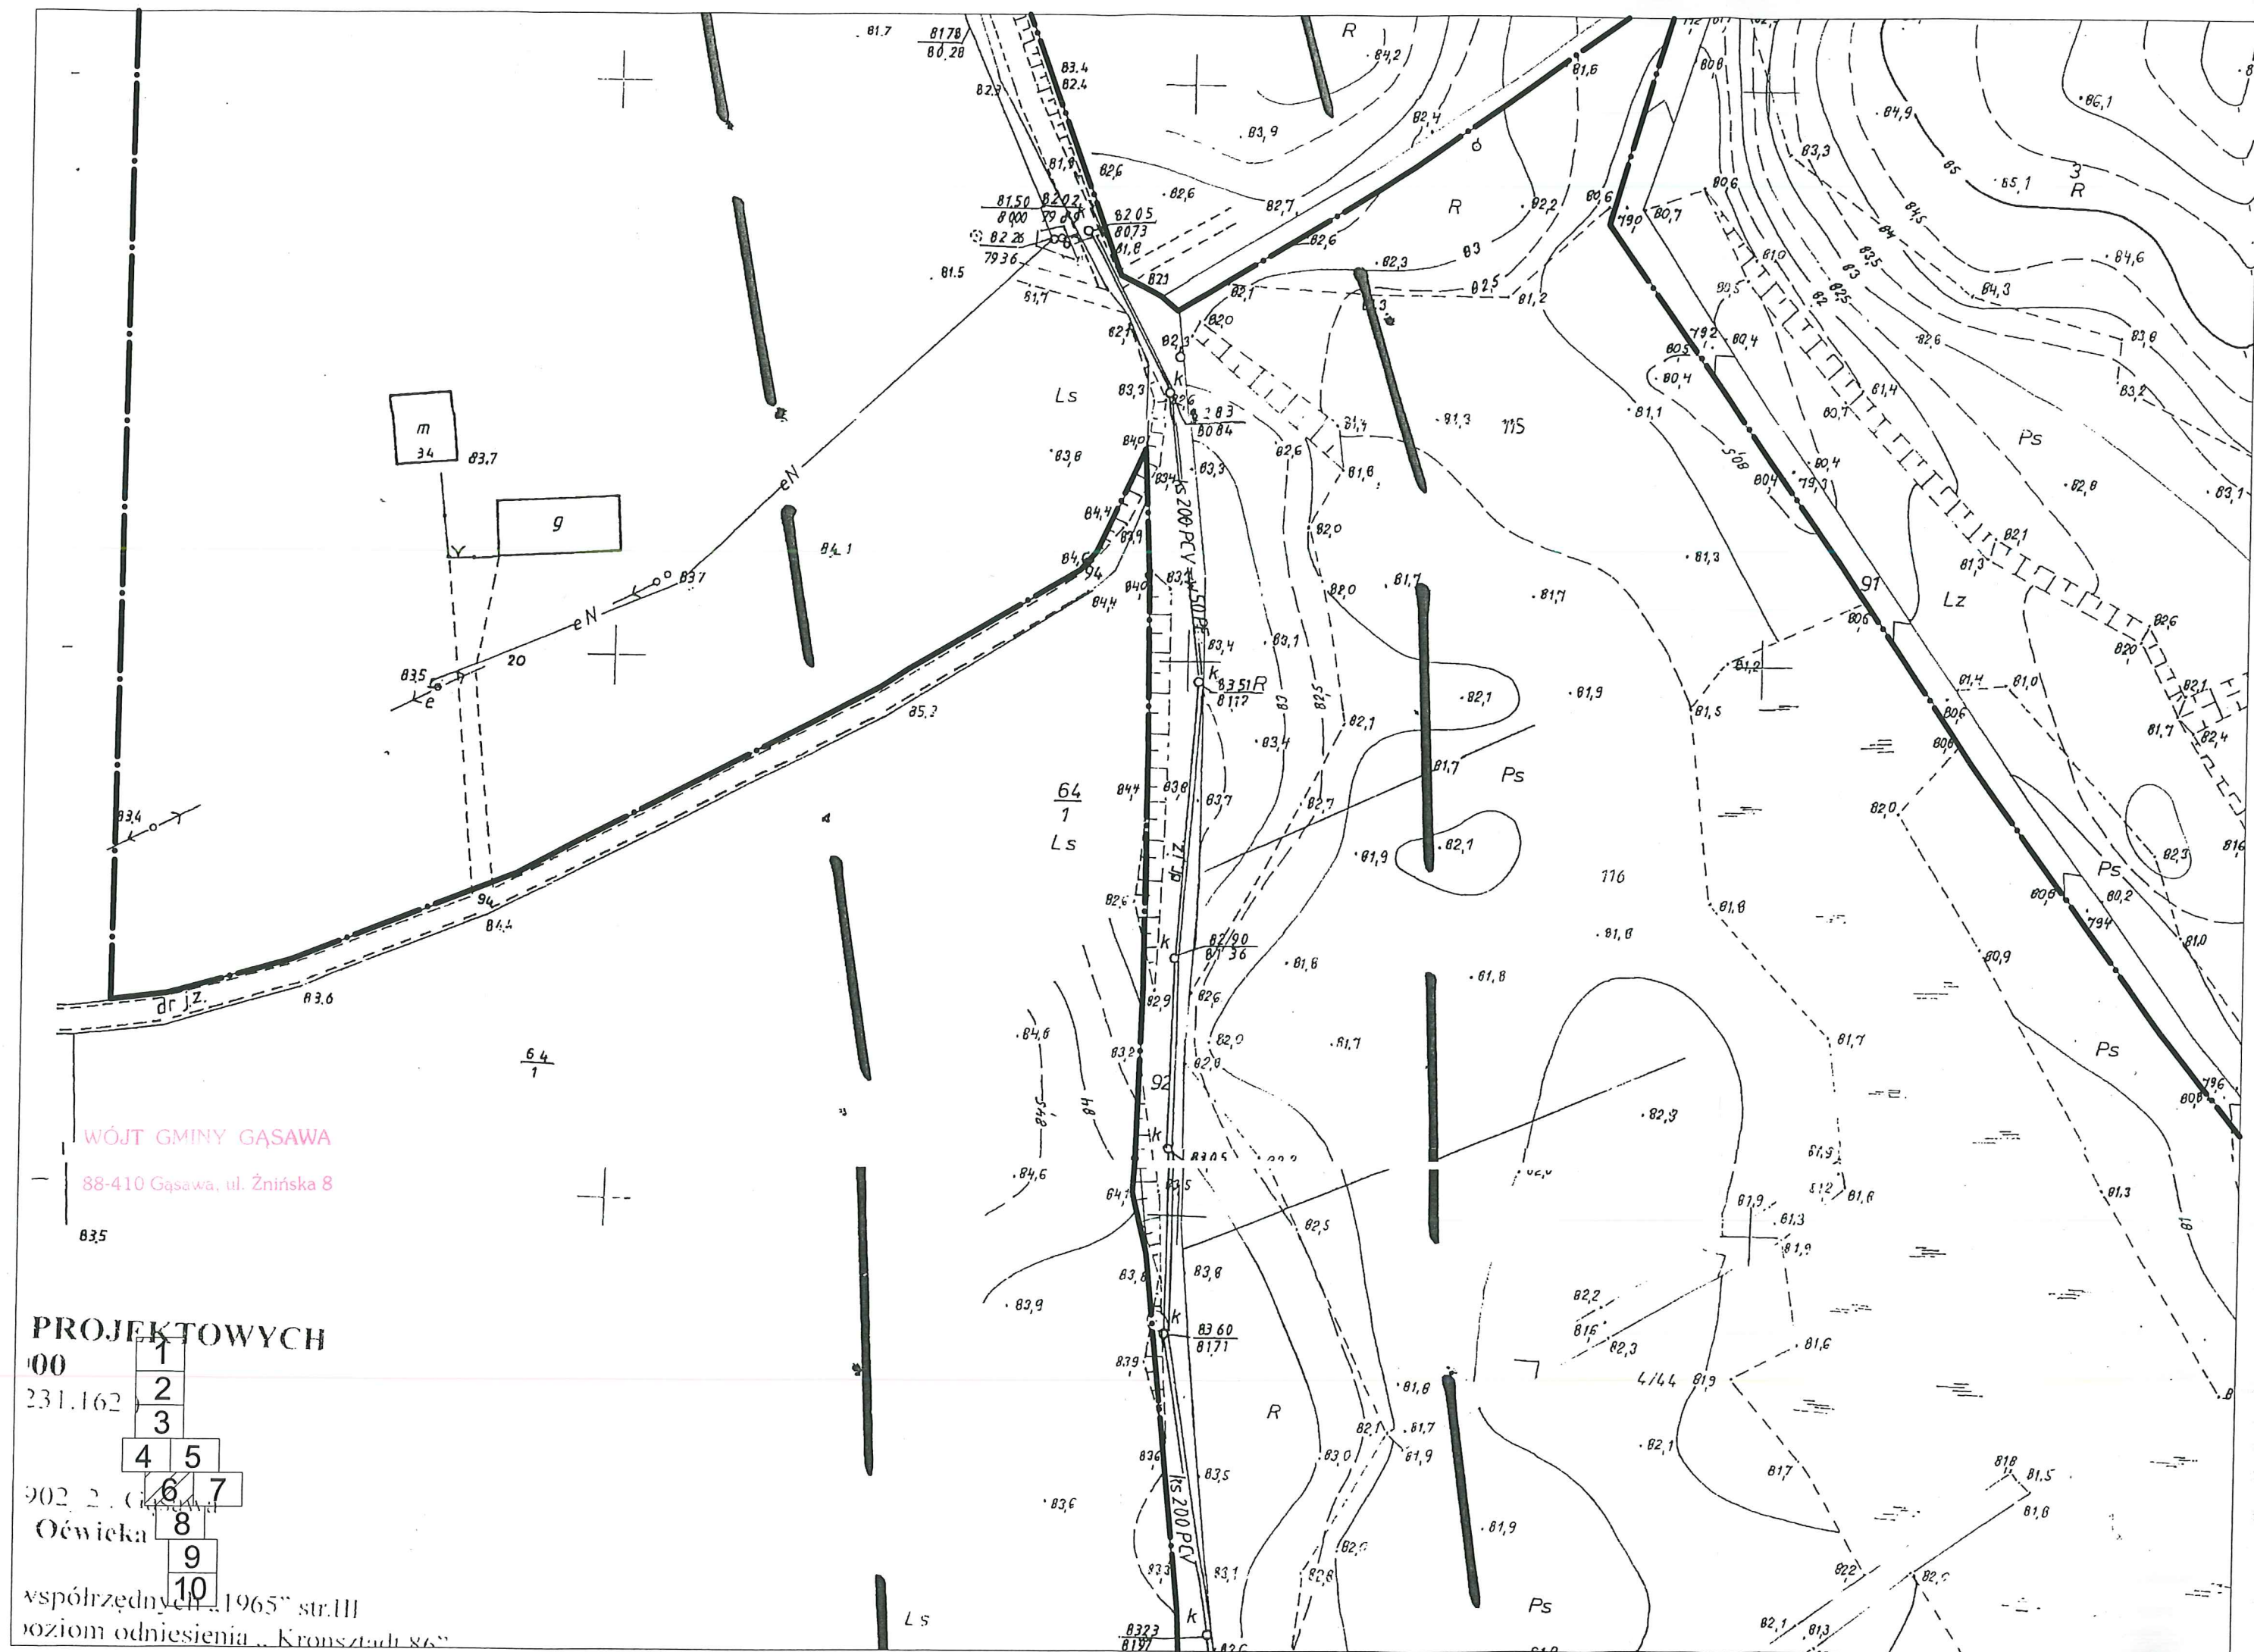


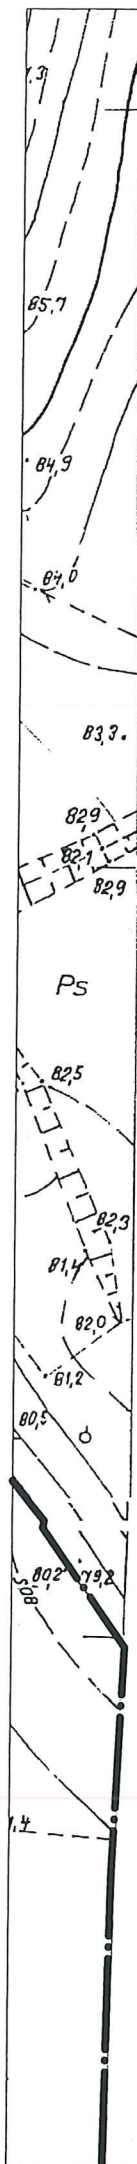

WÓJT
Błażej Gabędzki

WÓJT GMINY GASAWA
88-410 Gasawa, ul. Żnińska 8

1	
2	
3	
4	5
6	7
8	
9	
10	

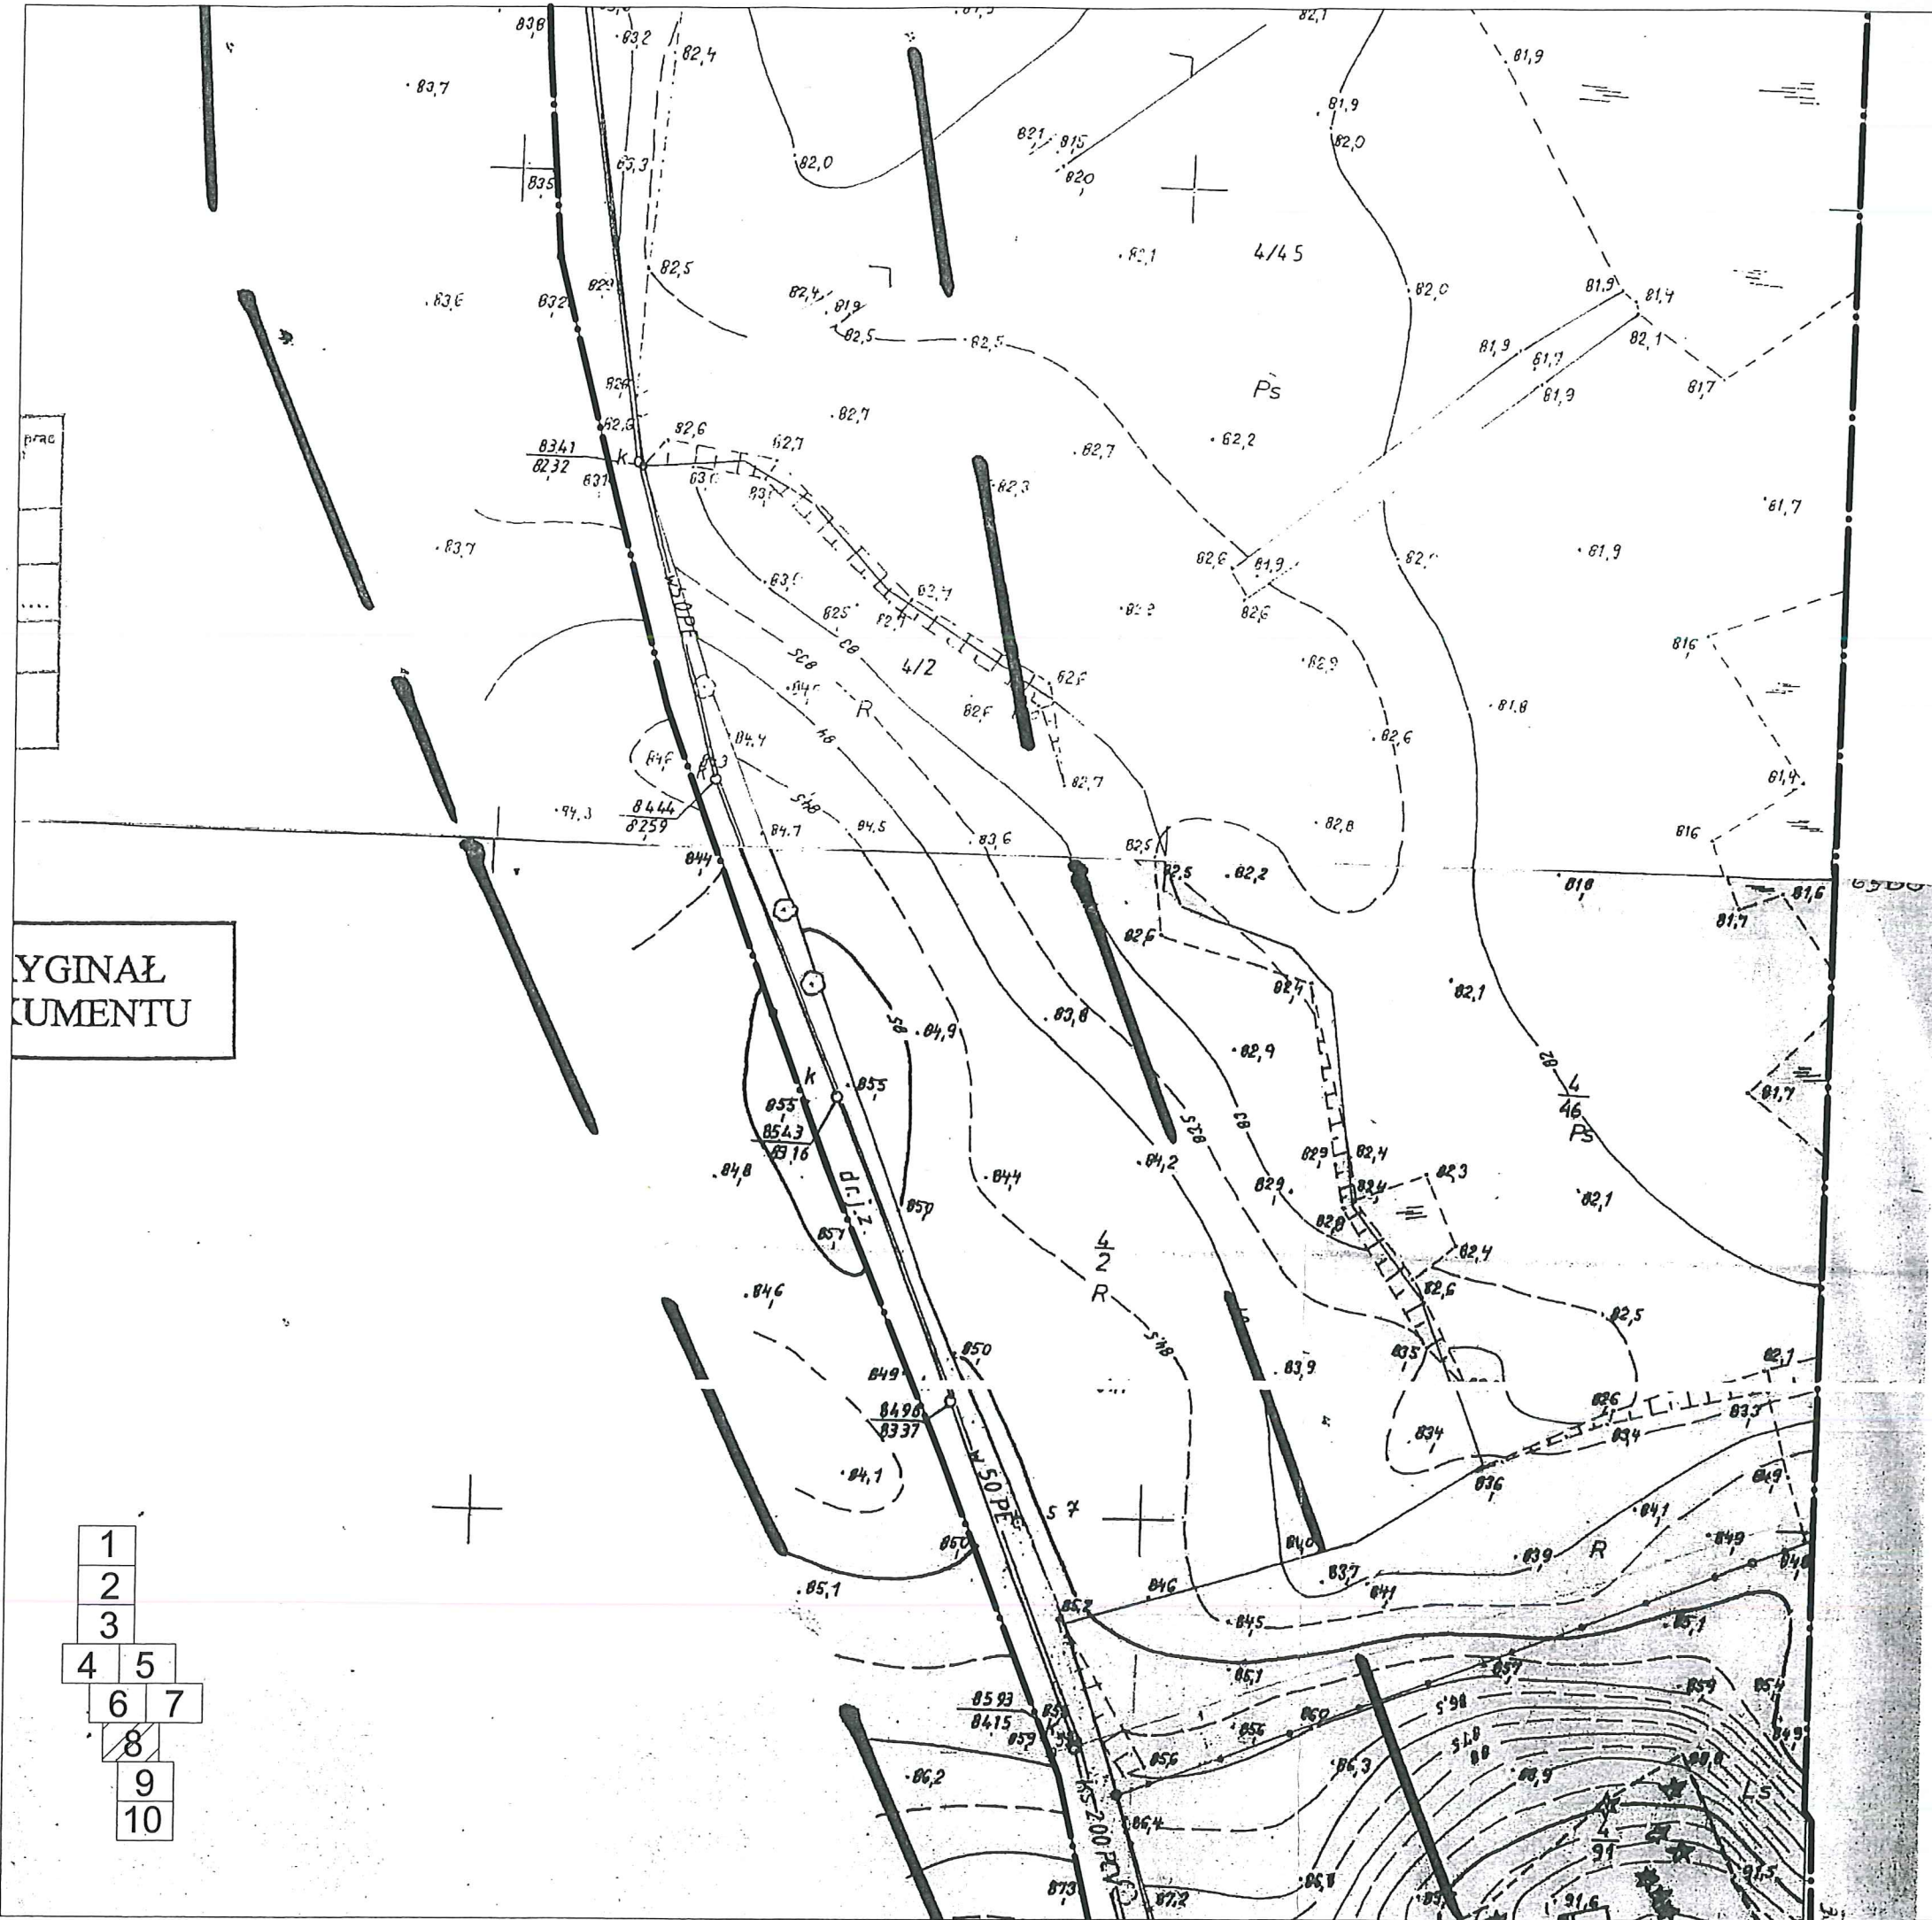

ORYGINAL
DOKUMENTU

- | | |
|----|---|
| 1 | |
| 2 | |
| 3 | |
| 4 | 5 |
| 6 | 7 |
| 8 | |
| 9 | |
| 10 | |

WÓJT
Błażej Lubedzki


WÓJT GMINY GĄSAWA
88-410 Gąsawa, ul. Żnińska 8

WÓJT GMINY GASAWA
88-410 Gasawa, ul. Żnińska 8

WÓJT
Błażej Łabędzki



- 1
- 2
- 3
- 4
- 5
- 6
- 7
- 8
- 9
- 10

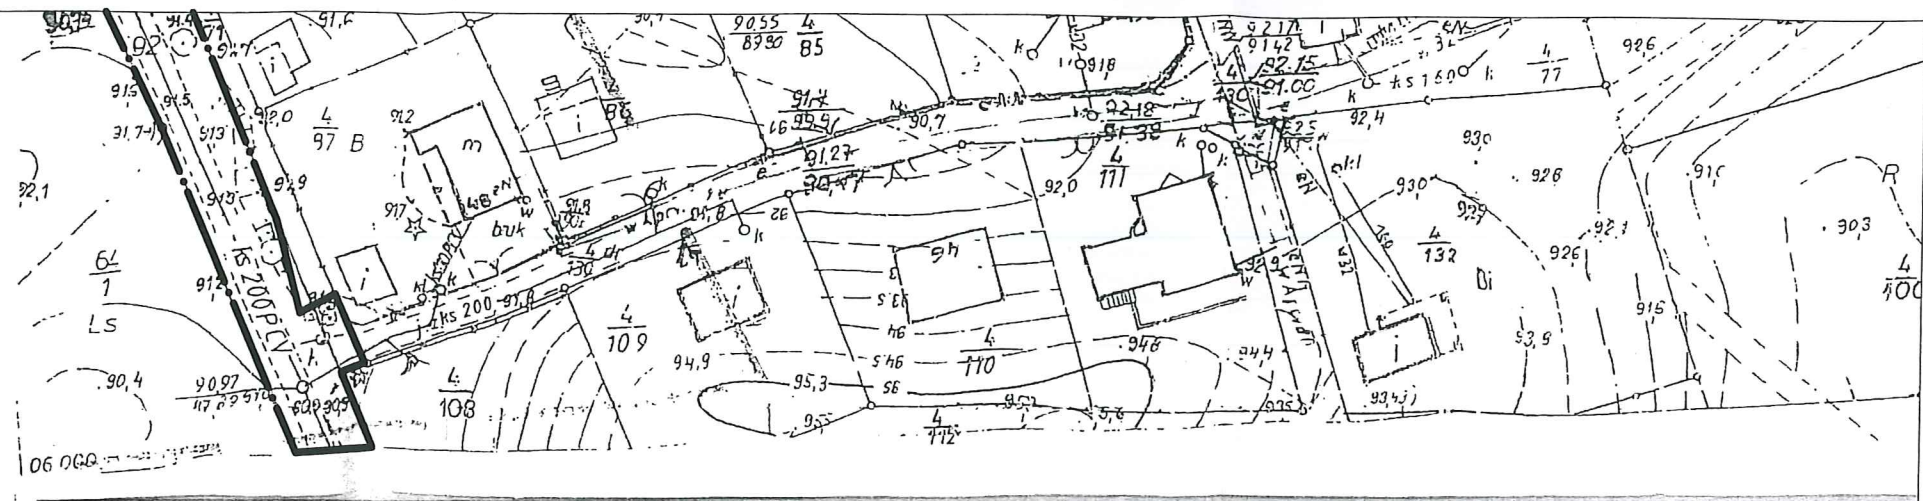

WÓJT
Błażej Łabędzki

WÓJT GMINY GĄSAWA
88-410 Gąsawa, ul. Żnińska 8

1	
2	
3	
4	5
6	7
8	
9	
10	