


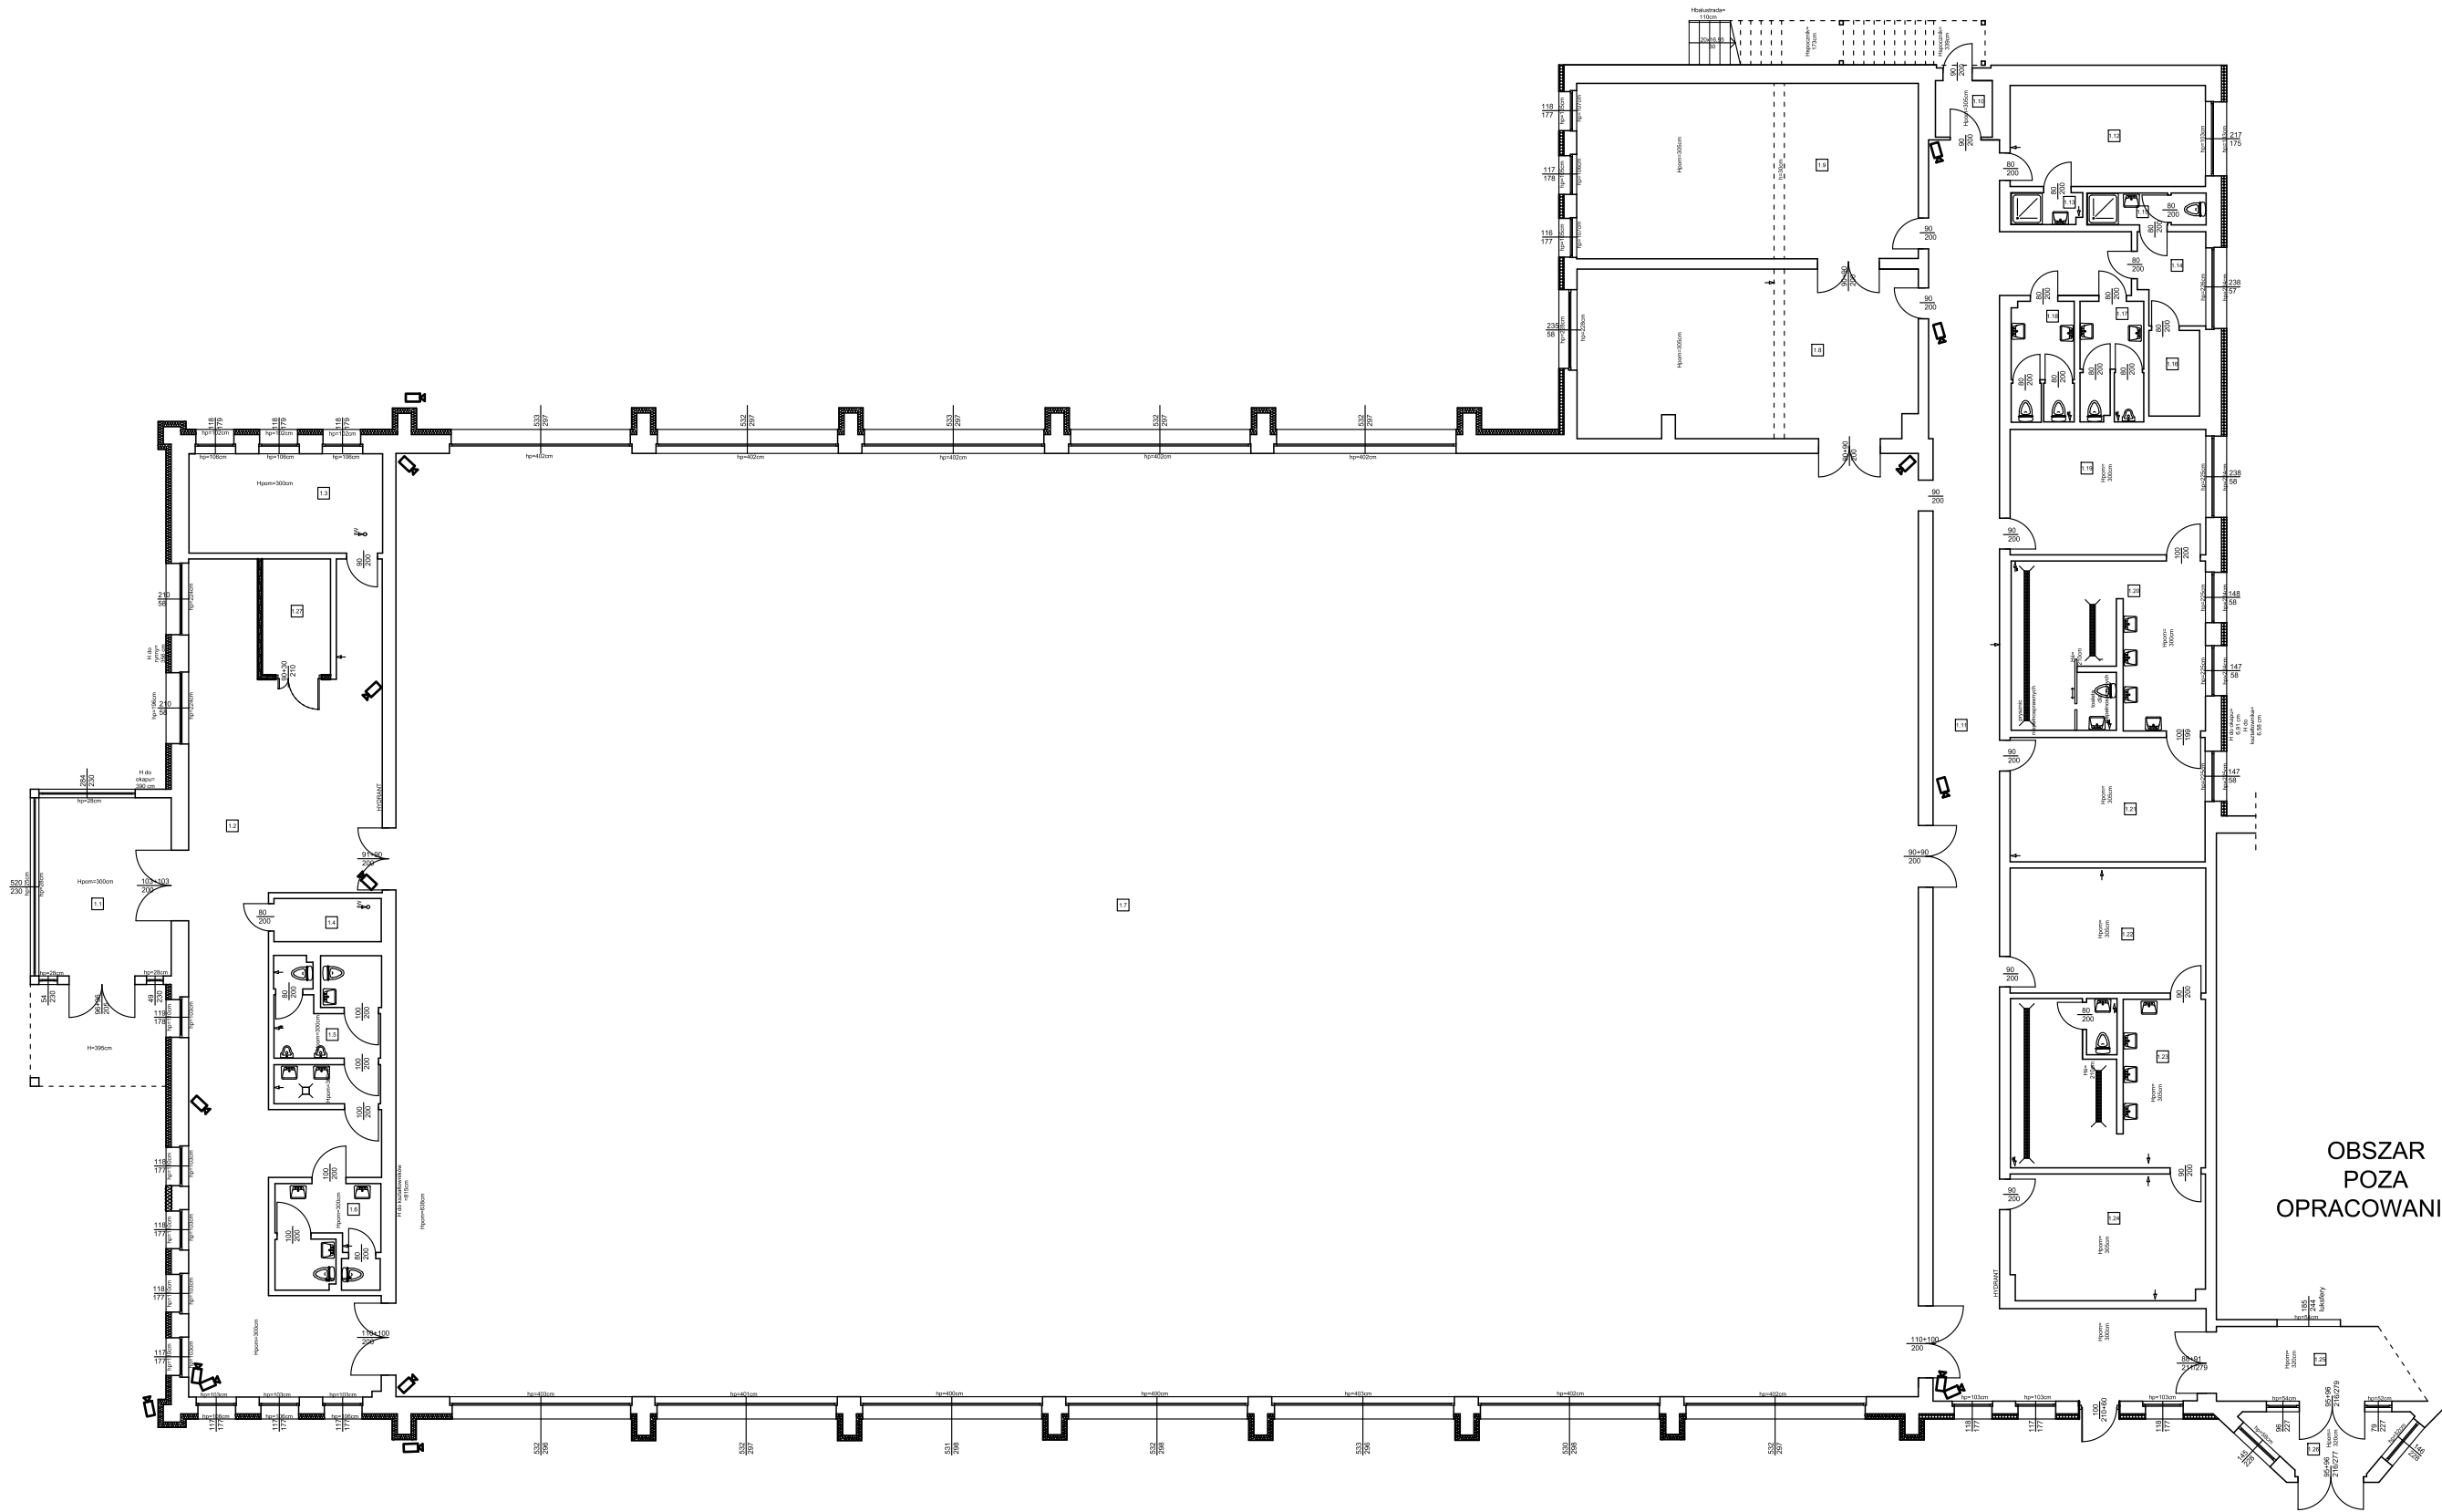

OBSZAR
POZA
OPRACOWANIEM

📷 - kamera monitoringu CCTV

SCHEMAT ROZMIESZCZENIA KAMER MONITORINGU		1:100
PRZEDMIOT OPRACOWANIA / OBIEKT	REMONT BUDYNKU HALI SPORTOWEJ W GAŚAWIE	
INWESTOR	GMINA GAŚAWA ul. Żnińska 8; 88-410 Gaśawa	
ADRES INWESTYCJI	Działka nr ewid. 167,168,169,170,171, Ogród Gaśawa gm. Gaśawa	
PROJEKTANT	mgr inż. Marcin Zwierzykowski upr. KUP.088 (PODKG7) w specjalności konstrukcyjno-budowlanej bez ograniczeń	data oprac. 01.02.2017
Wzrost (zaw. Regulaminowy) (Oznaczenie Inwestycji) (DNR) Pracownia Projektowa Plus Biuro 21 88-402 Zim tel. 603 900 282, 52 502 49 30, fax 52 502 49 80 www.dmg.com.pl		14