


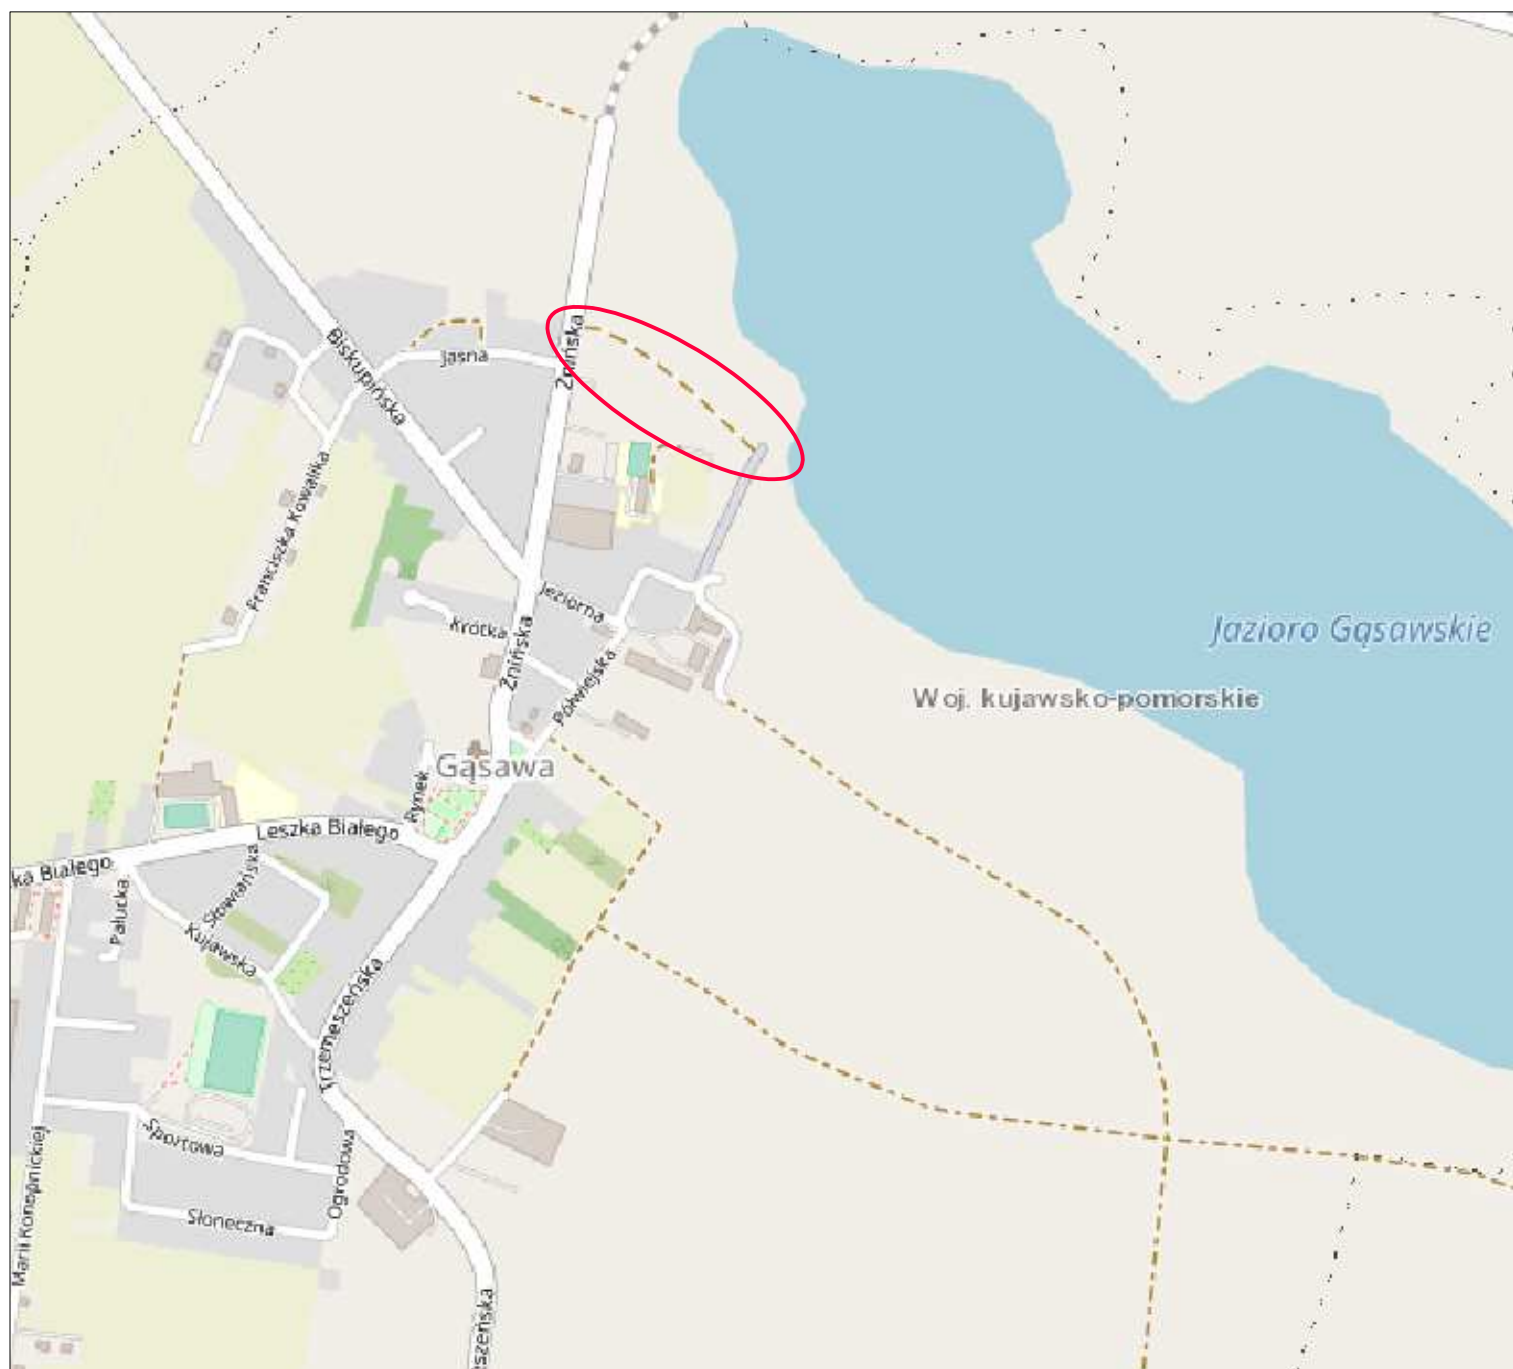

Biuro Inżynieryjno - Techniczne "K I E R" 62-200 Gniezno os. Wł. Łokietka 18/5 tel. (61) 425 22 11 lub 507 172 128 NIP 784-125-99-64 REGON 634460624				Inwestor Gmina Gąsawa ul. Żnińska 8 88-410 Gąsawa	
OBIEKT: Przebudowa drogi dojazdowej do kąpieliska w Gąsawie (dz. nr 2).					
RYSUNEK: Plan orientacyjny					Nr 1
STANOWISKO	IMIĘ I NAZWISKO		Nr UPR.	DATA	PODPIS
Kier. pracowni	mgr inż. Mieczysław Łebedyński		164/88/PW	IX 2020	
Projektant	mgr inż. Iwona Łebedyńska		WKP/0125/ PWOD/18	IX 2020	
Asystent proj.	inż. Janusz Łebedyński			IX 2020	
BRANŻA Drogowa	STADIUM PB	ROK OPR. 2020	NR ZLEC.	SKALA 1: 10000	EGZEMPLARZ