


**ZAŁĄCZNIK NR 1 DO UCHWAŁY NR V/30/2011
RADY GMINY W GAŚAWIE Z DNIA 21 CZERWCA 2011 R.
W SPRAWIE PRZYSTĄPIENIA DO SPORZĄDZENIA MIEJSCOWEGO
PLANU ZAGOSPODAROWANIA PRZESTRZENNEGO TERENÓW POŁOŻONYCH
W OBRĘBIE WSI BISKUPIN I GODAWY W GMINIE GAŚAWA**

OZNACZENIA




OBSZAR OBJĘTY UCHWAŁĄ O PRZYSTĄPIENIU DO SPORZĄDZENIA MPZP

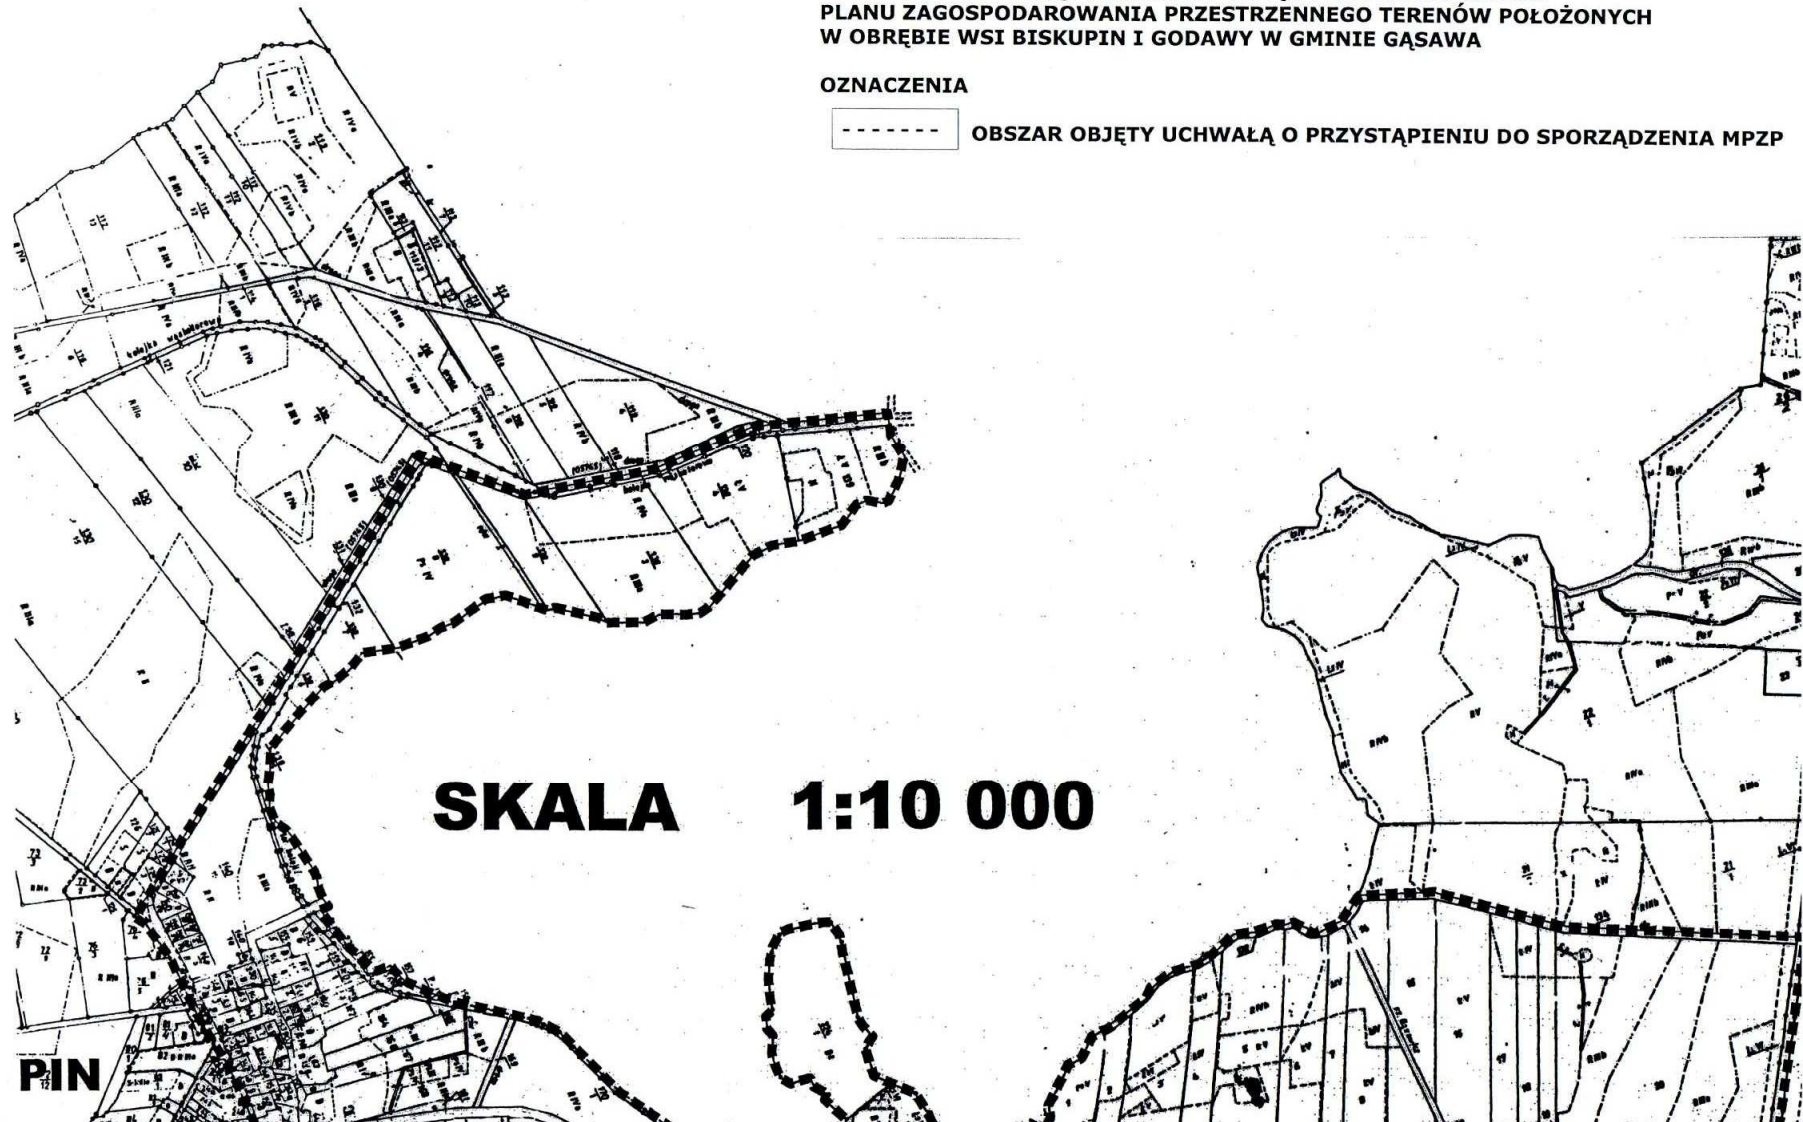

SKALA 1:10 000

PIN

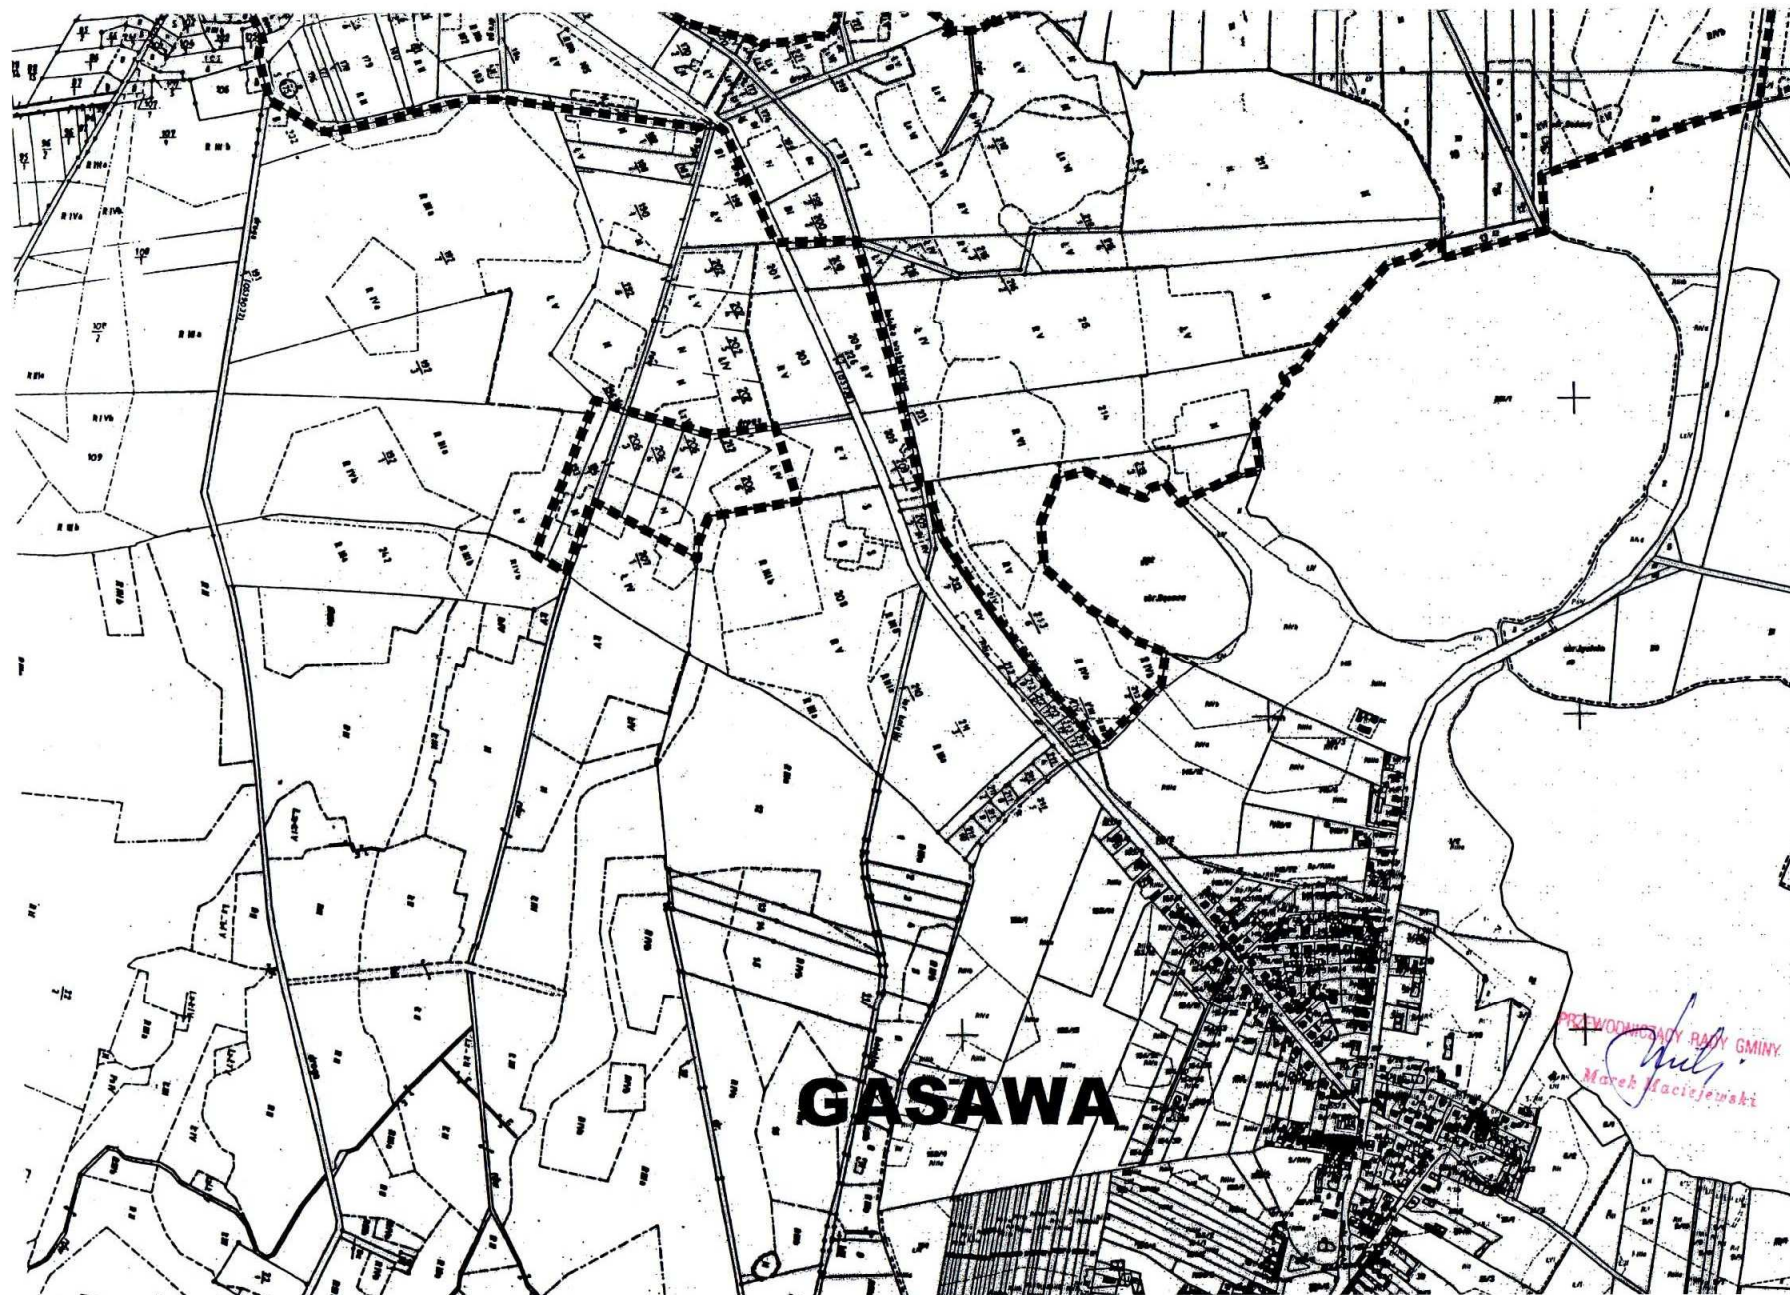

GASAWA

PRZEWODNOSPÓŁNIA RADY GMINY
Marek Maciejewski