


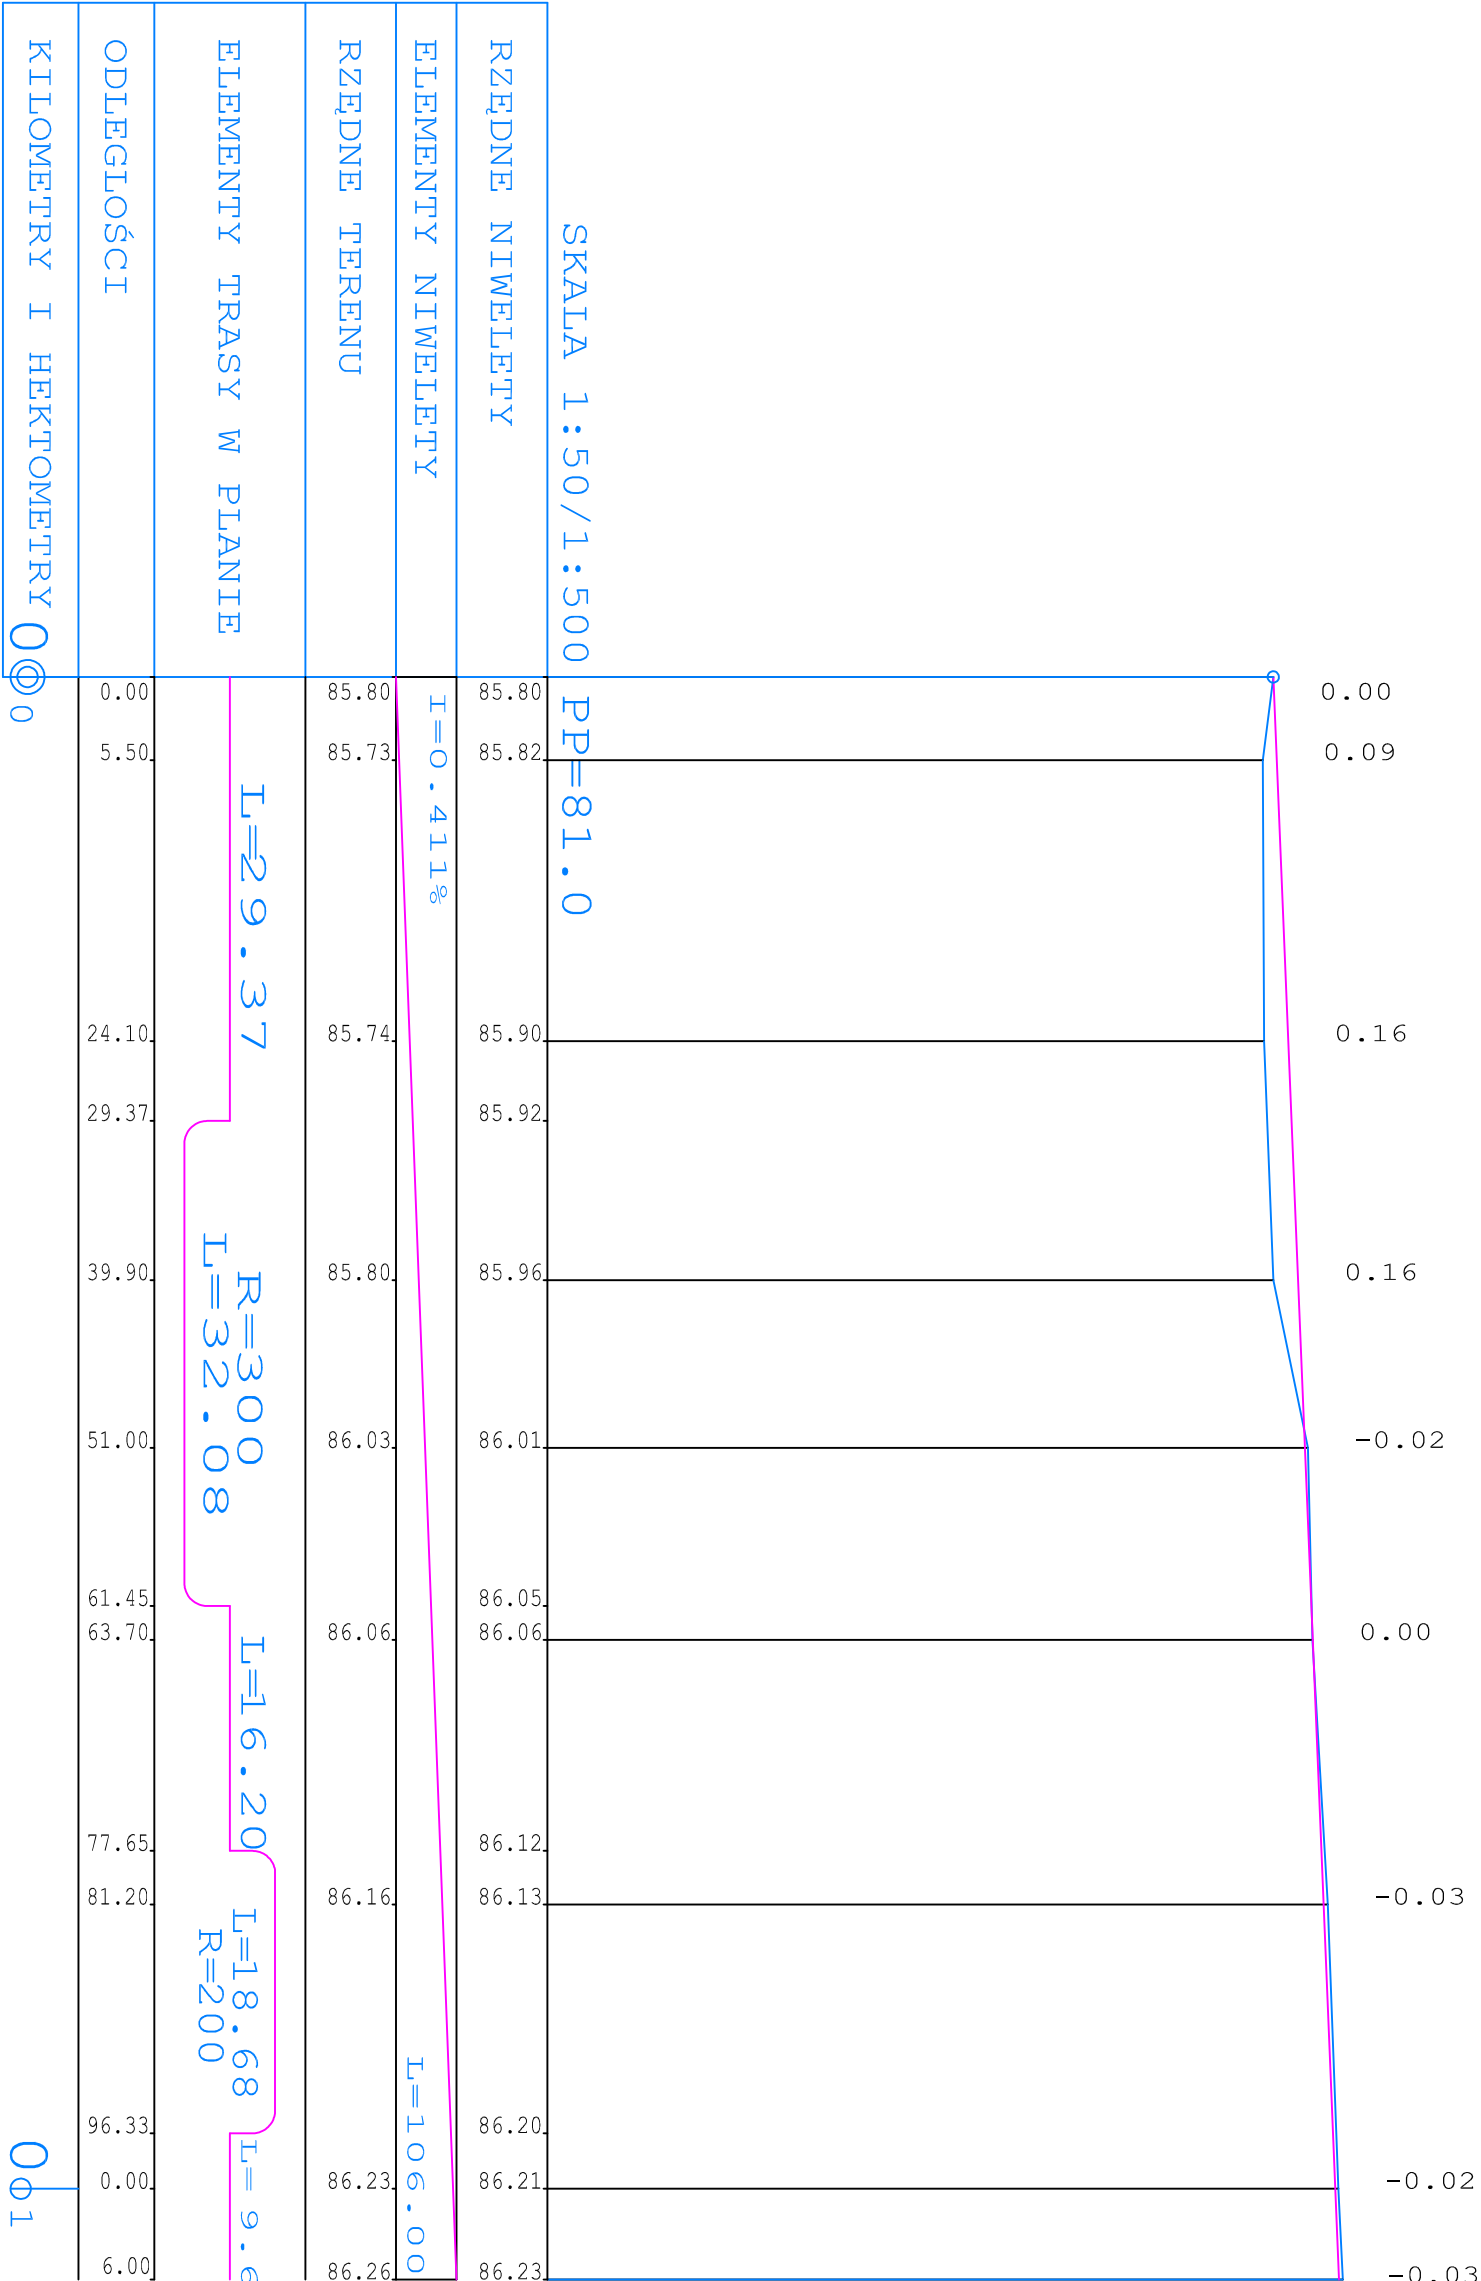

Biuro Inżynieryjno - Techniczne					Inwestor			
"K I E R"					Gmina Gąsawa			
62-200 Gniezno Os. Wł. Łokietka 18/5 tel. (061) 425 22 11 lub 507 172 128 NIP 784-125-99-64 REGON 634460624					ul. Żłńska 8 88 - 410 Gąsawa			
OBIEKT: Przebudowa ul. Piastowskiej w m. Gąsawa								
RYSUNEK: Przekrój podłużny								
STANOWISKO		IMIE I NAZWISKO		Nr UPR.		DATA	PODPIS	Nr 5
Kier. projektu		mgr inż. Mieczysław Łebiedziński		164/88/PW		X 2017		
Projektant		Mirosława Ignasiak		476/87/PW		X 2017		
Asystent proj.		mgr inż. Iwona Łebiedzińska				X 2017		
BRANŻA		STADIUM		ROK OPK.		NR ZLEC.		SKALA
Drogonia		DP		2017				EGZEMPLARZ 1:50/500