

GN. 6642. 686. 2019

no do celów opiniodawczych:

Podlega się zgodność niniejszej kopii z treścią materiału państwowego zasobu geodezyjnego i kartograficznego

Organ prowadzący państwowy zasób geodezyjny i kartograficzny

Nazwa materiału zasobu

Identyfikator ewidencyjny materiału zasobu

Data wykonania kopii

Imię, nazwisko i podpis osoby reprezentującej organ

STAROSTA ŻNIŃSKI

Mapa syt.-wys.

P.0419.2019

0 8 -04- 2019

z up. STAROSTY

Jerzy Hiltscher

INSPEKTOR

33 Kuchnia Główna, Bydgoszcz

590 450

3550 400

14. 08. 1997

ZYGFRIED KASZYŃSKI

GEODETA UPRAWNIONY

ul. G. Zapolskiej 14/97, tel. 405-142

85-149 BYDGOSZCZ

Zaświadczenie M.G.P. 18. 8897

GRUNTMAR

Przedsiębiorstwo Usług

Geodezyjno-Kartograficznych

i Projektowych, ul. Sobieskiego 6

85-060 Bydgoszcz, tel. 286 021

052

1

Gm. GĄSAWA woj. bydgoskie

1. Obręb SZELEJEWO

2019. 25. 09. 1997.

GN. 6642. 686. 2019

Wydano do celów opiniodawczych:

Podlega się zgodność niniejszej kopii z treścią materiału państwowego zasobu geodezyjnego i kartograficznego

Organ prowadzący państwowy zasób geodezyjny i kartograficzny

Nazwa materiału zasobu

Identyfikator ewidencyjny materiału zasobu

Data wykonania kopii

Imię, nazwisko i podpis osoby reprezentującej organ

STAROSTA ŻNIŃSKI

Mapa syt.-wys.

P.0419.2019


0 8 -04- 2019

z up. STAROSTY

Jerzy Hiltscher

INSPEKTOR

Wydział Geodezji Kartografii, Kartografii i Niemieckich

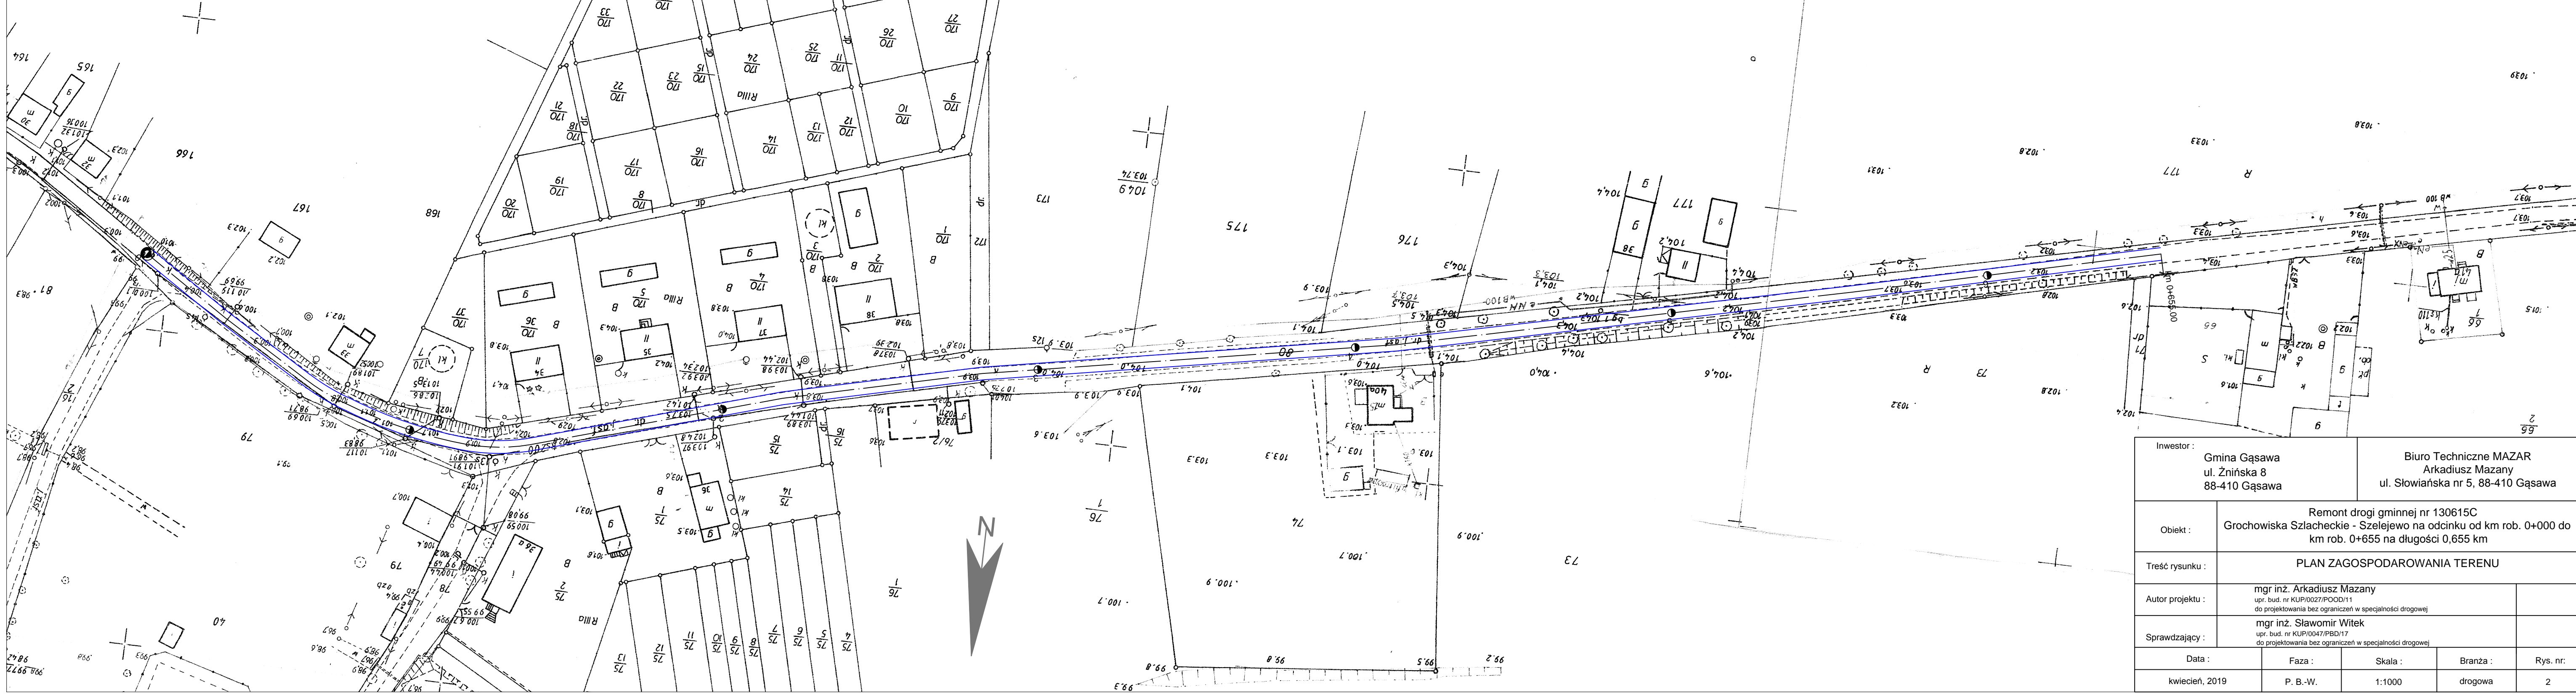

Inwestor :		Gmina Gąsawa ul. Żnińska 8 88-410 Gąsawa			Biuro Techniczne MAZAR Arkadiusz Mazany ul. Słowiańska nr 5, 88-410 Gąsawa		
Obiekt :		Remont drogi gminnej nr 130615C Grochowska Szlacheckie - Szelejewo na odcinku od km rob. 0+000 do km rob. 0+655 na długości 0,655 km					
Treść rysunku :		PLAN ZAGOSPODAROWANIA TERENU					
Autor projektu :		mgr inż. Arkadiusz Mazany upr. bud. nr KUP/0027/POOD/11 do projektowania bez ograniczeń w specjalności drogowej					
Sprawdzający :		mgr inż. Sławomir Witek upr. bud. nr KUP/0047/PBD/17 do projektowania bez ograniczeń w specjalności drogowej					
Data :		Faza :	Skala :	Branża :	Rys. nr:		
kwiecień, 2019		P. B.-W.	1:1000	drogowa	2		